



Annexe A du projet de règlement # PU

SITUATION ACTUELLE

St-Janvier


LÉGENDE

- H Habitation (résidentiel)
- C Commercial
- P Public
- RU Rural
- EN Espace Naturel

- Limite de zone
- Nouvelle limite de zone
- Zones abrogées
- Zones dont les normes sont modifiées sans changer le pourtour

ÉCHELLE :	aucune
DATE :	6 Décembre 2021
DESSINÉ PAR :	Sylvie Robillard
PRÉPARÉ PAR :	Yohann DaSylva
APPROUVÉ PAR :	Dominic Noisieux
NO. AUTOCAD :	t:\services\urbanisme\dessin\zonage\zonage refonte 2019\2021 (en cours)\2021-017-jan\mr 2021-017-jan.dwg
NO. DOSSIER :	MR 2021-017
PLAN NO. :	ANNEXE A

ACTUELLE

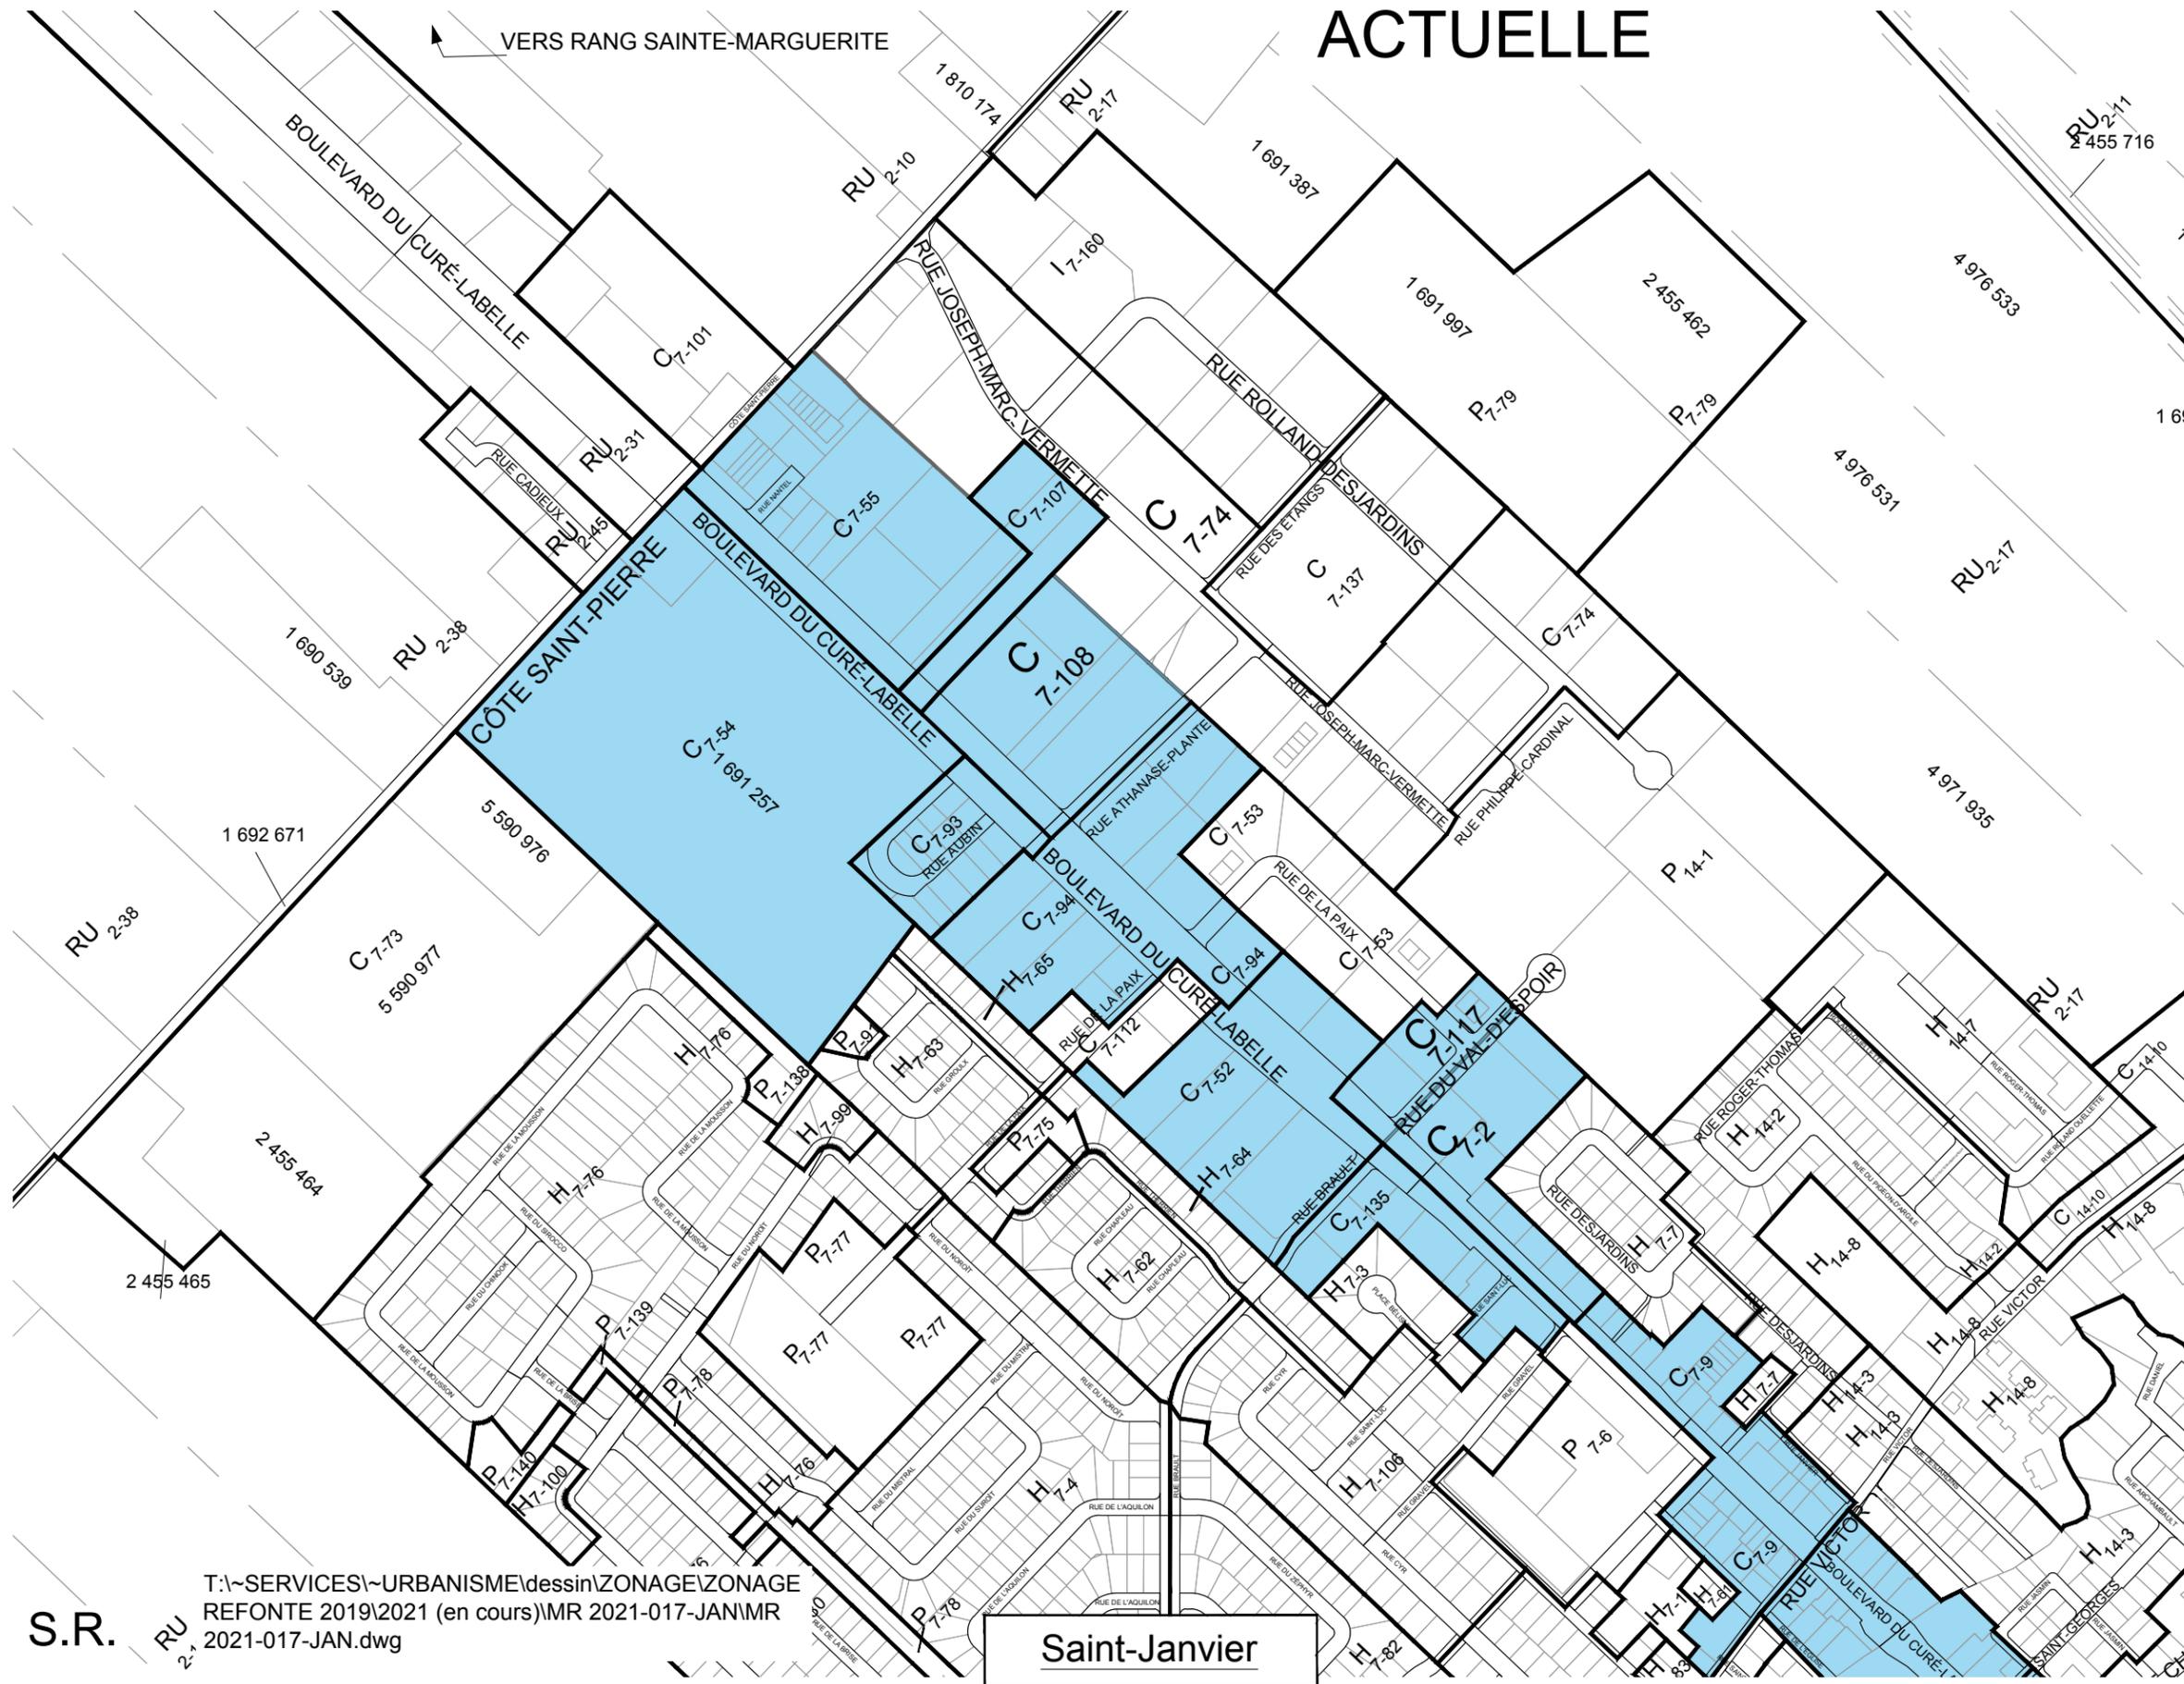

Saint-Janvier

T:\services\urbanisme\dessin\ZONAGE\ZONAGE REFONTE 2019\2021 (en cours)\MR 2021-017-JAN\MR 2021-017-JAN.dwg

S.R.