


# ACTUELLE

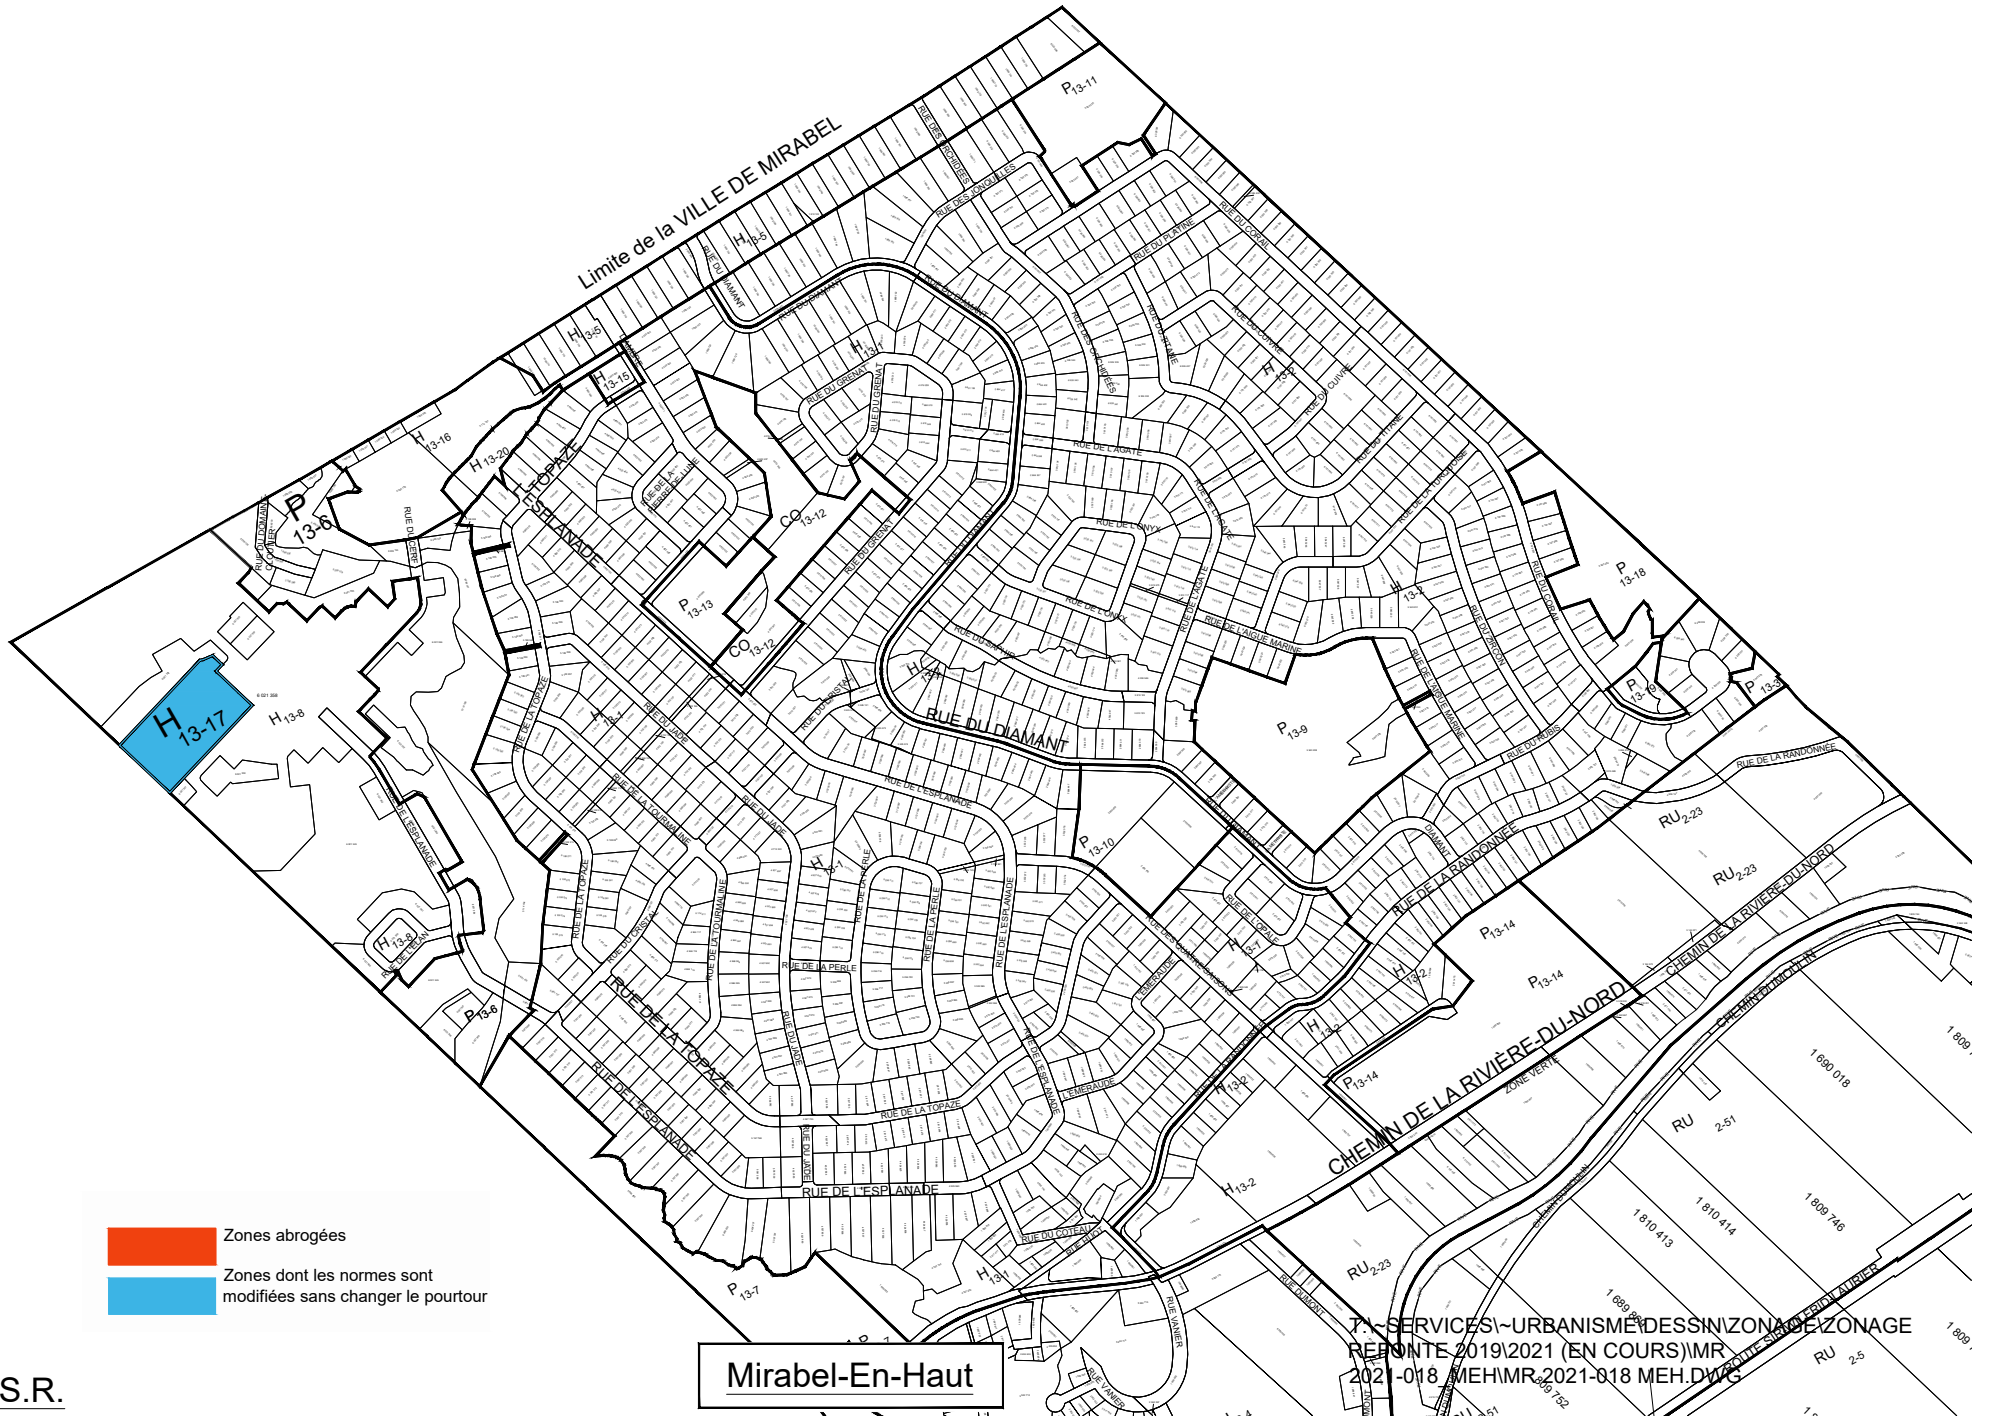

- Zones abrogées
- Zones dont les normes sont modifiées sans changer le pourtour

S.R.

Mirabel-En-Haut

TR - SERVICES - URBANISME - DESSIN ZONAGE / ZONAGE  
REVISION 2019/2021 (EN COURS) / MR  
2021-018 / MEHMR-2021-018 MEH.DWG