


PROPOSÉE

Agrandissement

1. Créer la zone H 13-21 à même
une partie de la zone P 13-6.

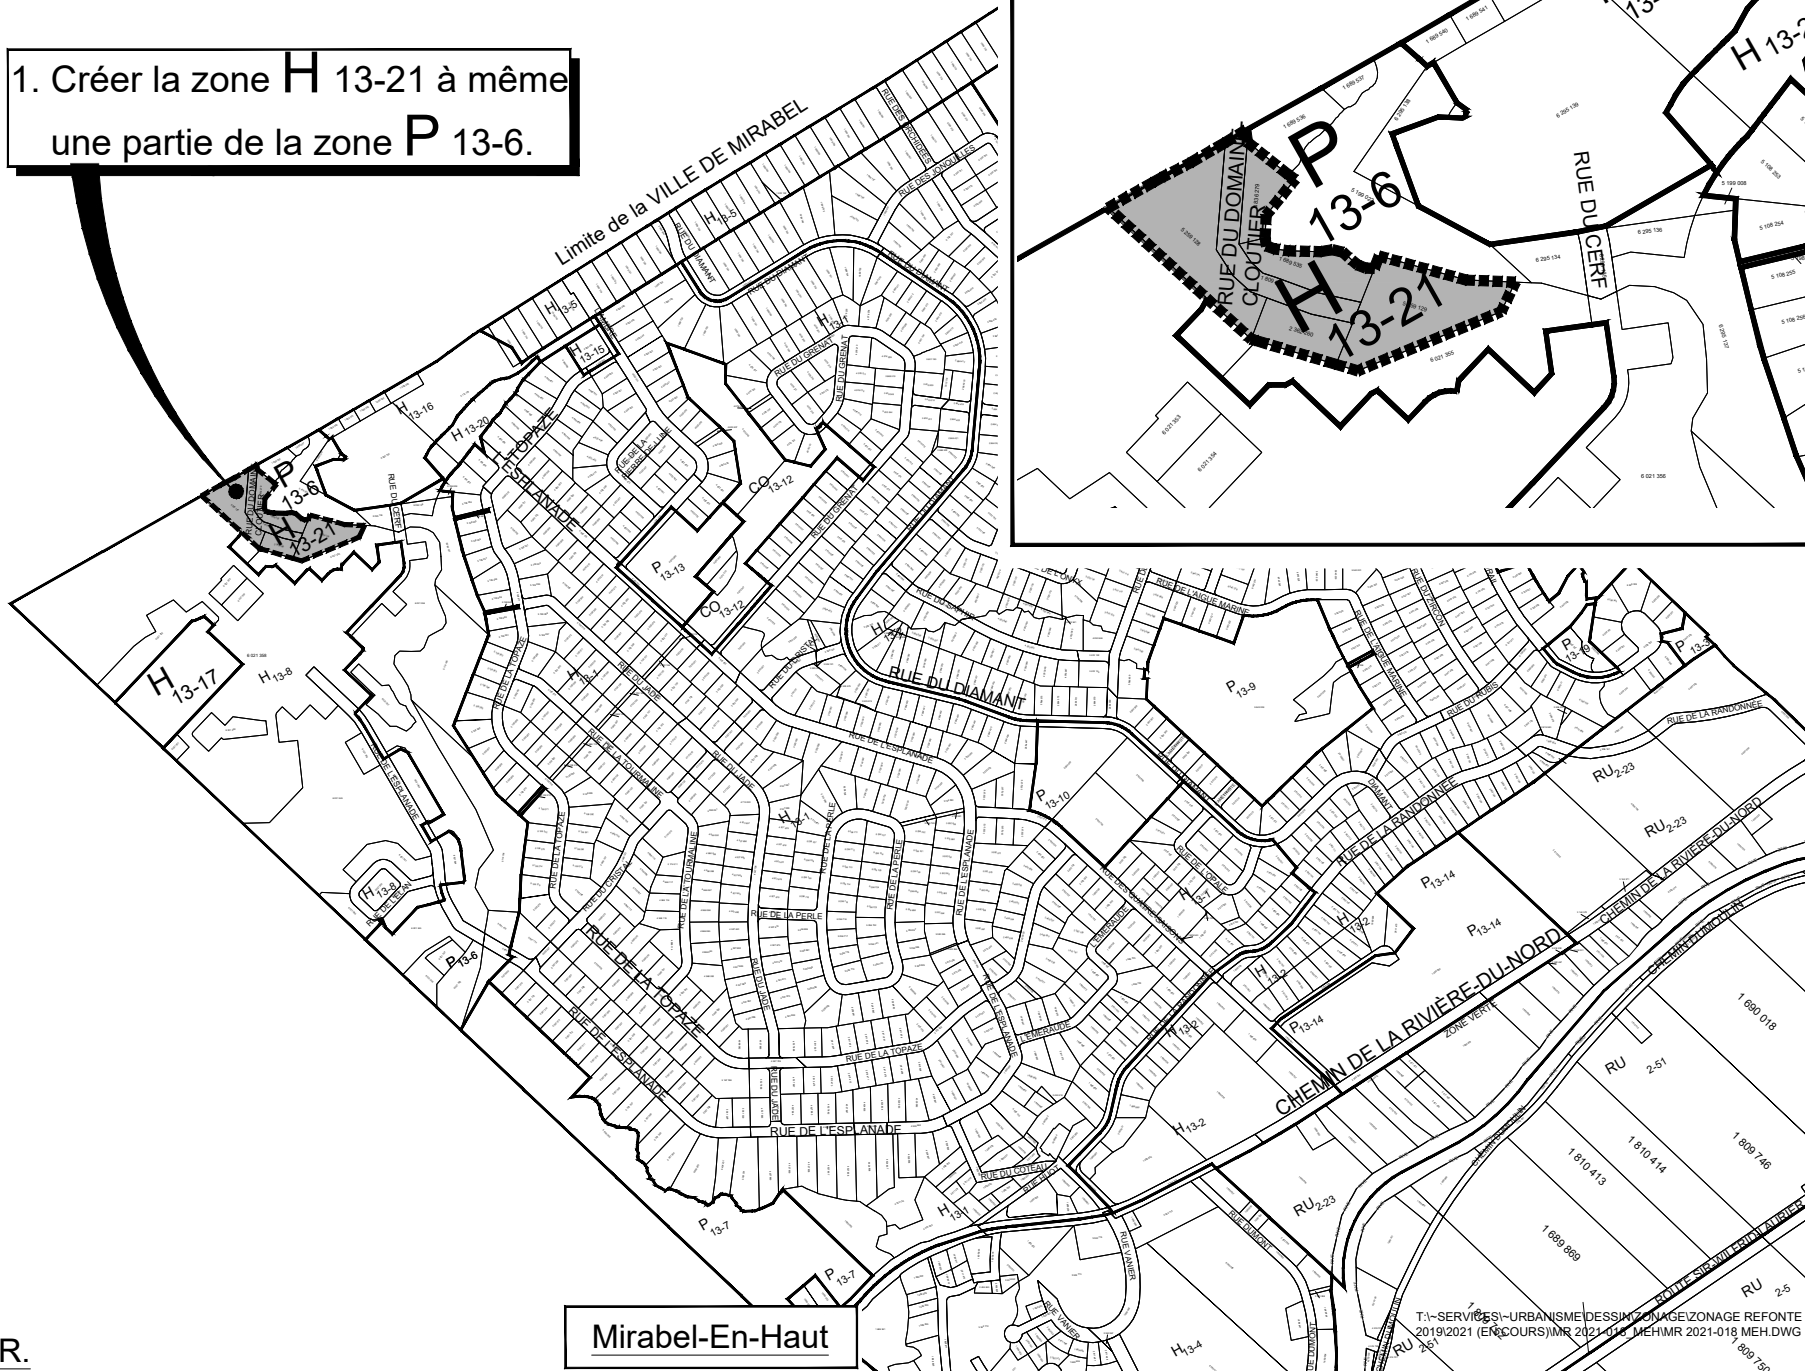

S.R.

Mirabel-En-Haut

T1 - SERVICES D'URBANISME DESSINS ET AMENAGEMENT ZONAGE REFONTE 2019/2021 (EN COURS) M/R 2021-012 - MEH/MR 2021-018 - MEH.DWG