


PROPOSÉE

1- Corriger les limites de la zone C 5-81 afin de respecter les lignes de lot des propriétés et ainsi éviter de diviser les propriétés en deux zones.

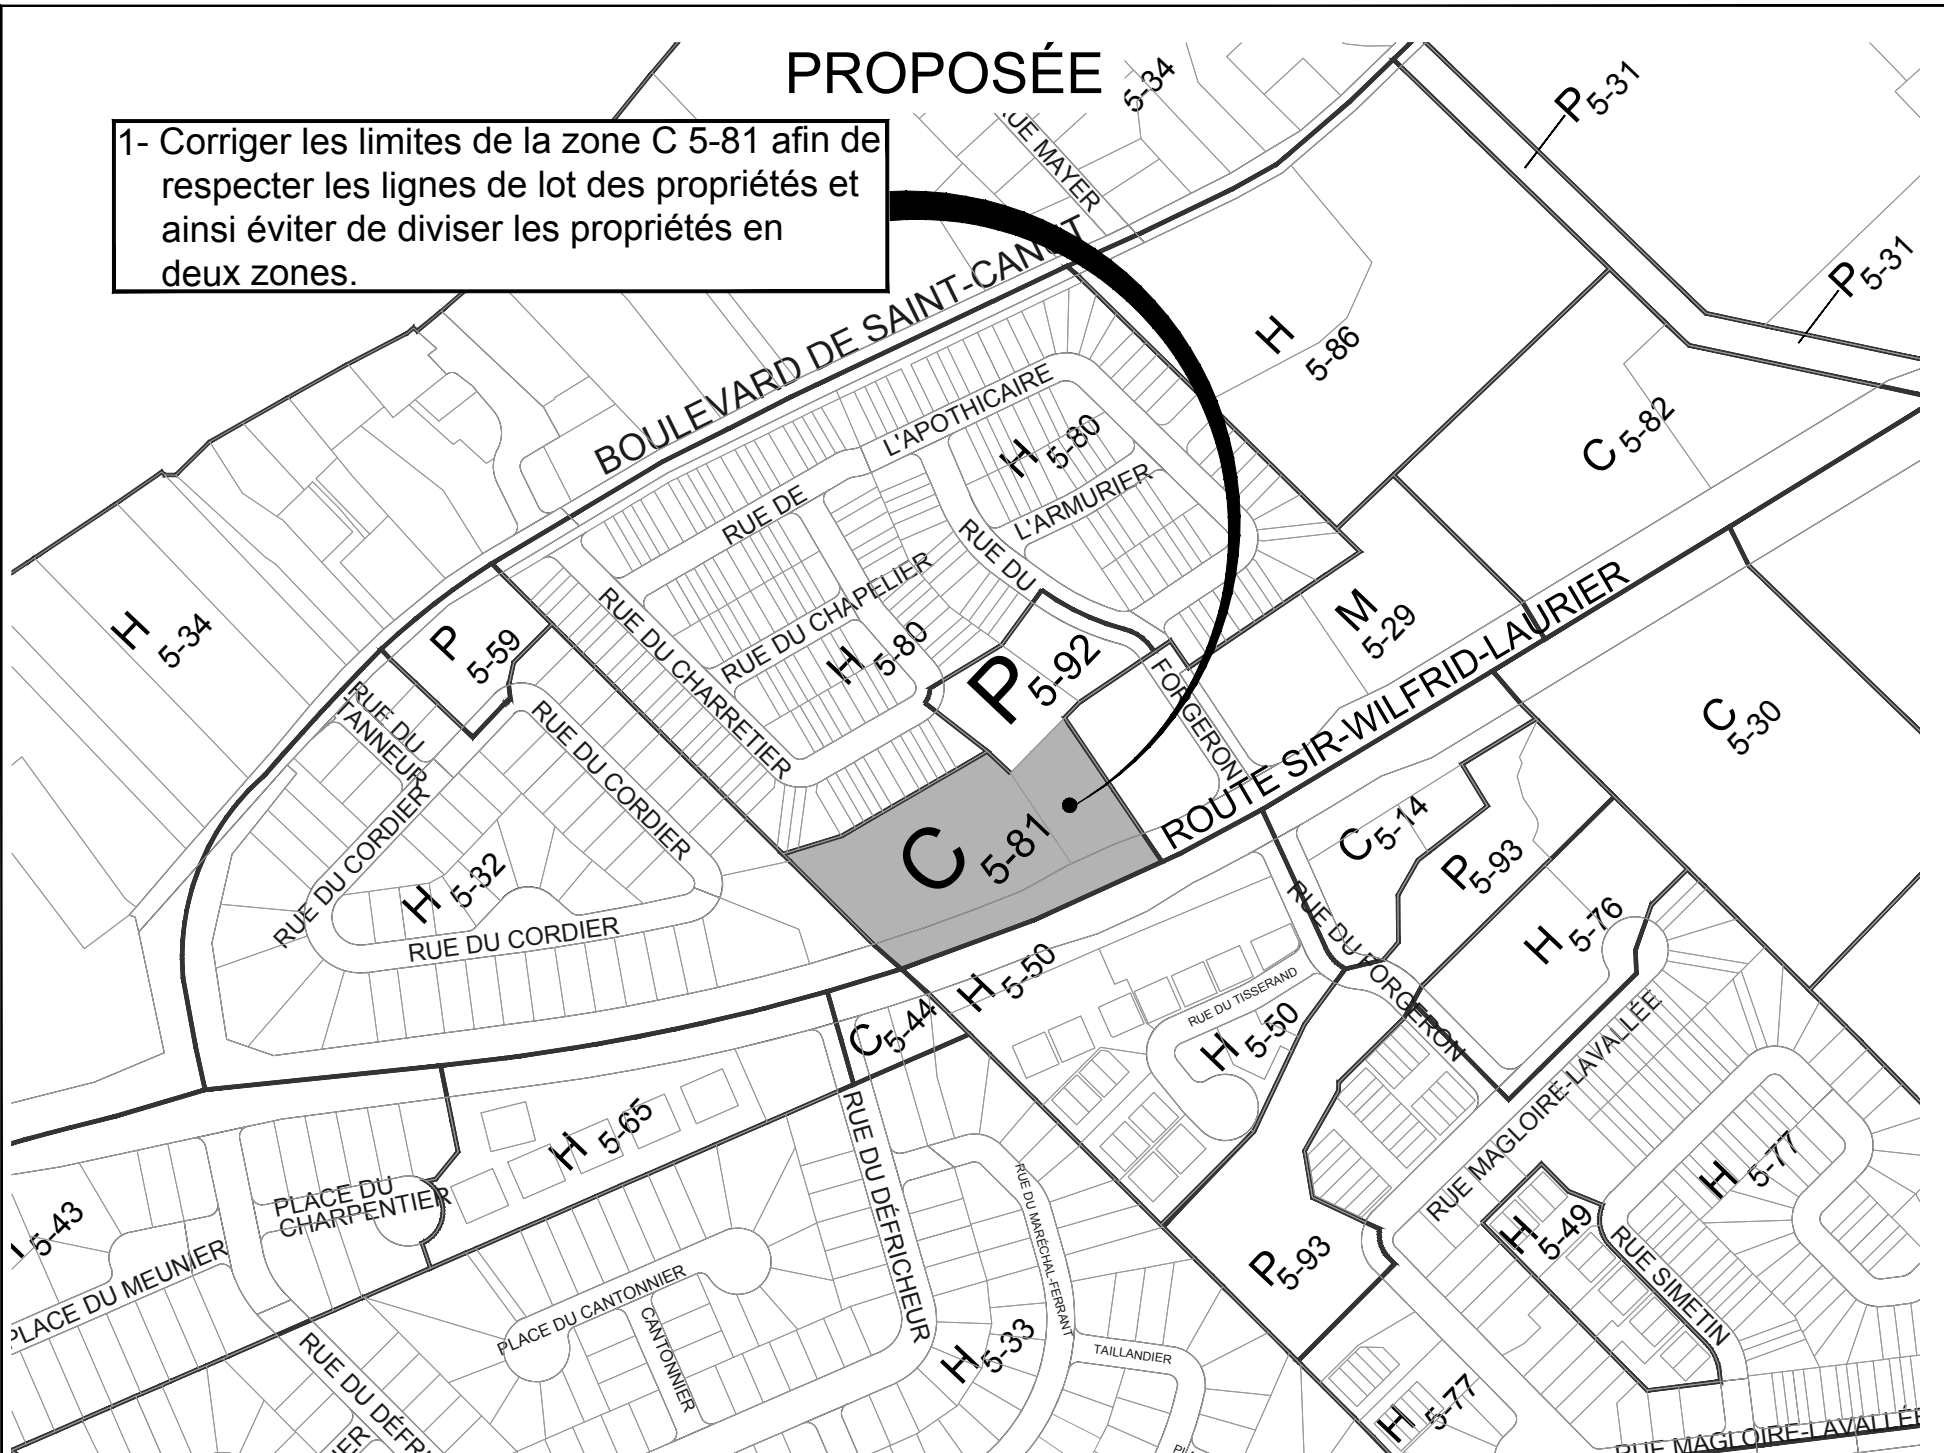

Saint-Canut