



Annexe "B" du projet de  
règlement # PU

### Saint-Canut

#### Légende:

- H Habitation
  - C Commerces et services
  - M Mixte
  - I Industriel
  - P Communautaire et Public
  - RU Agriculture et foresterie (rural)
  - ZOP Zone aéroportuaire
  - REC Récréative
  - E Extraction
  - CO Conservation
- Limite de zone  
 Nouvelle limite de zone  
 Limite de ville

ÉCHELLE :

Aucune

DATE :

2 Août 2022

DESSINÉ PAR :

S. Robillard

PRÉPARÉ PAR :

Yohann DaSylva Urb.

VÉRIFIÉ PAR :

Dominic Noiseux Urb

NO. AUTOCAD :


t:\services\urbanisme\dessin\zonage\zonage refonte 2019\2022 (en cours)\mr  
2022-008\_aug-can\mr 2022-008\_can\_ann b.dwg

NO. DOSSIER :

MR 2022-008

PLAN NO. :

ANNEXE "B"

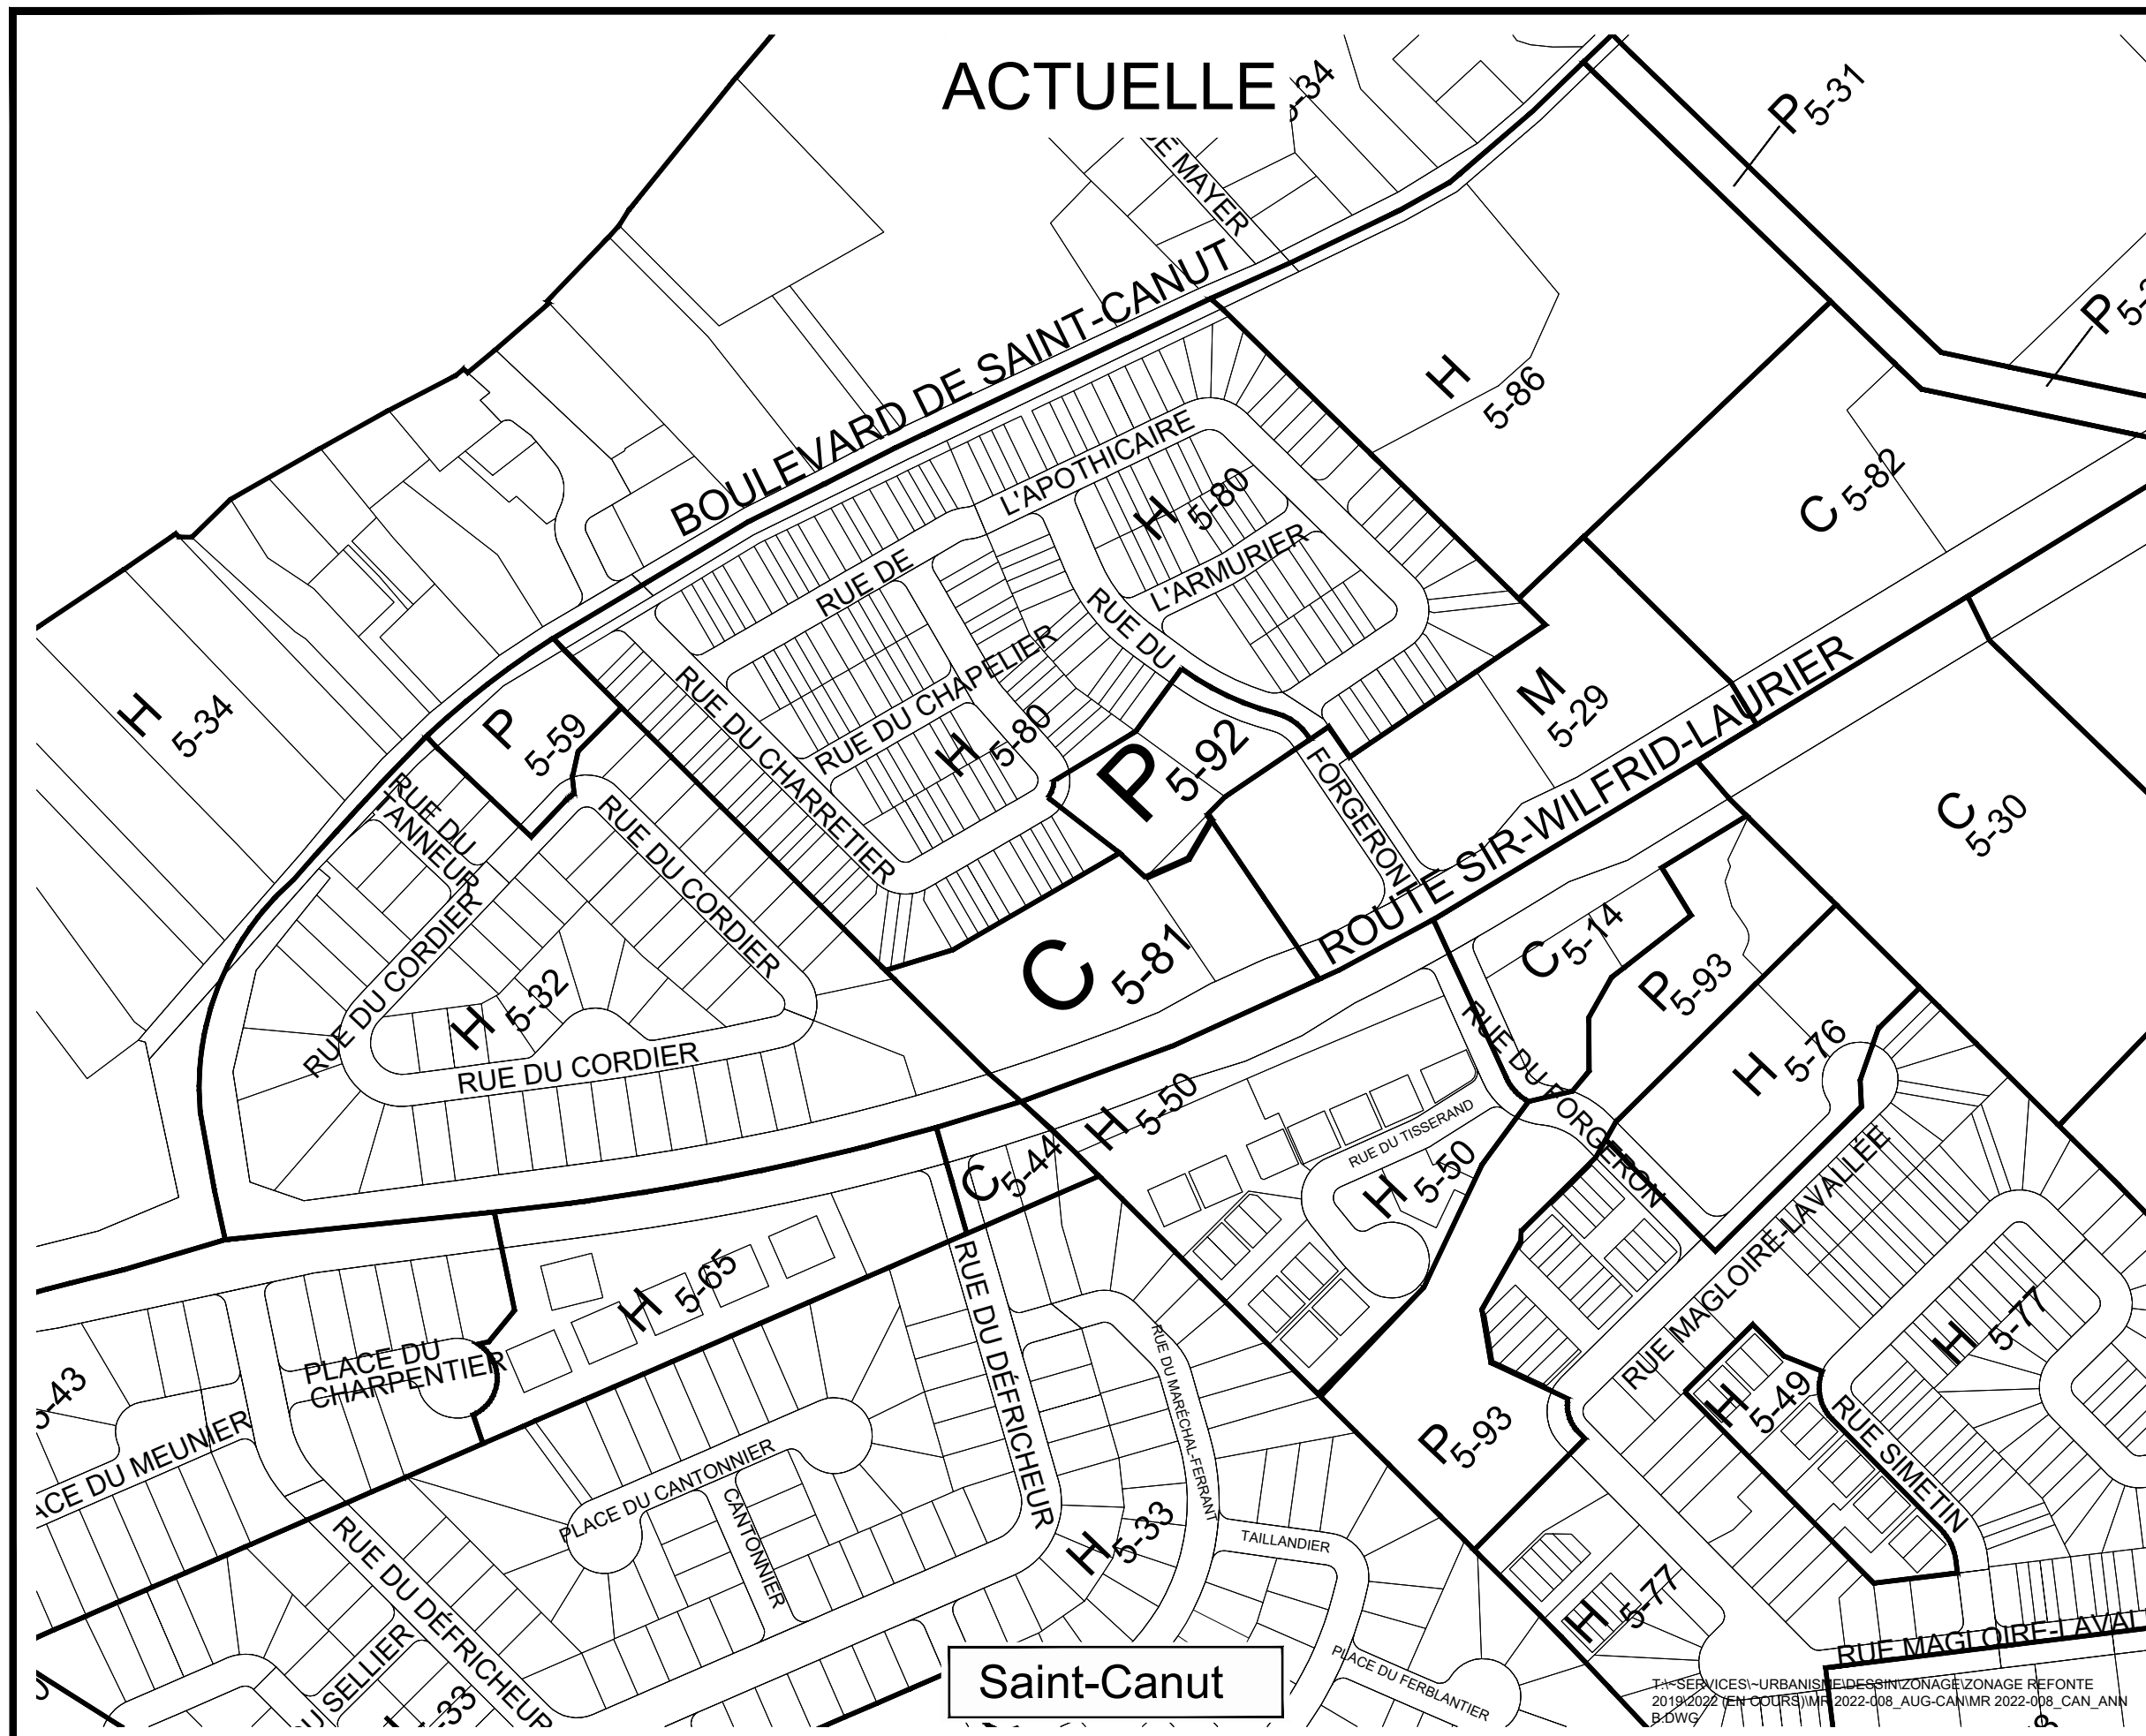

Saint-Canut

T:\services\urbanisme\dessin\zonage\zonage refonte 2019\2022 (en cours)\mr  
2022-008\_aug-can\mr 2022-008\_can\_ann b.dwg