

PROPOSÉE



Annexe "B" du projet de
règlement # PU


SITUATION PROPOSÉE
1- Agrandir la zone C 5-81 à même
une partie de la zone P 5-92

Saint-Canut

Légende:

- H Habitation
- C Commerces et services
- M Mixte
- I Industriel
- P Communautaire et Public
- RU Agriculture et foresterie (rural)
- ZOP Zone aéroportuaire
- REC Récréative
- E Extraction
- CO Conservation
- Limite de zone
- - - Nouvelle limite de zone
- · - Limite de ville

ÉCHELLE :	Aucune
DATE :	2 Août 2022
DESSINÉ PAR :	S. Robillard
PRÉPARÉ PAR :	Yohann DaSylva, Urb.
VÉRIFIÉ PAR :	Dominic Noiseux, Urb.
NO. AUTOCAD :	t:\services\urbanisme\dessin\zonage\zonage refonte 2019\2022 (en cours)\mr 2022-008_aug-can\mr 2022-008_can_ann b.dwg
NO. DOSSIER :	MR-2022-008
PLAN NO. :	Annexe "B"

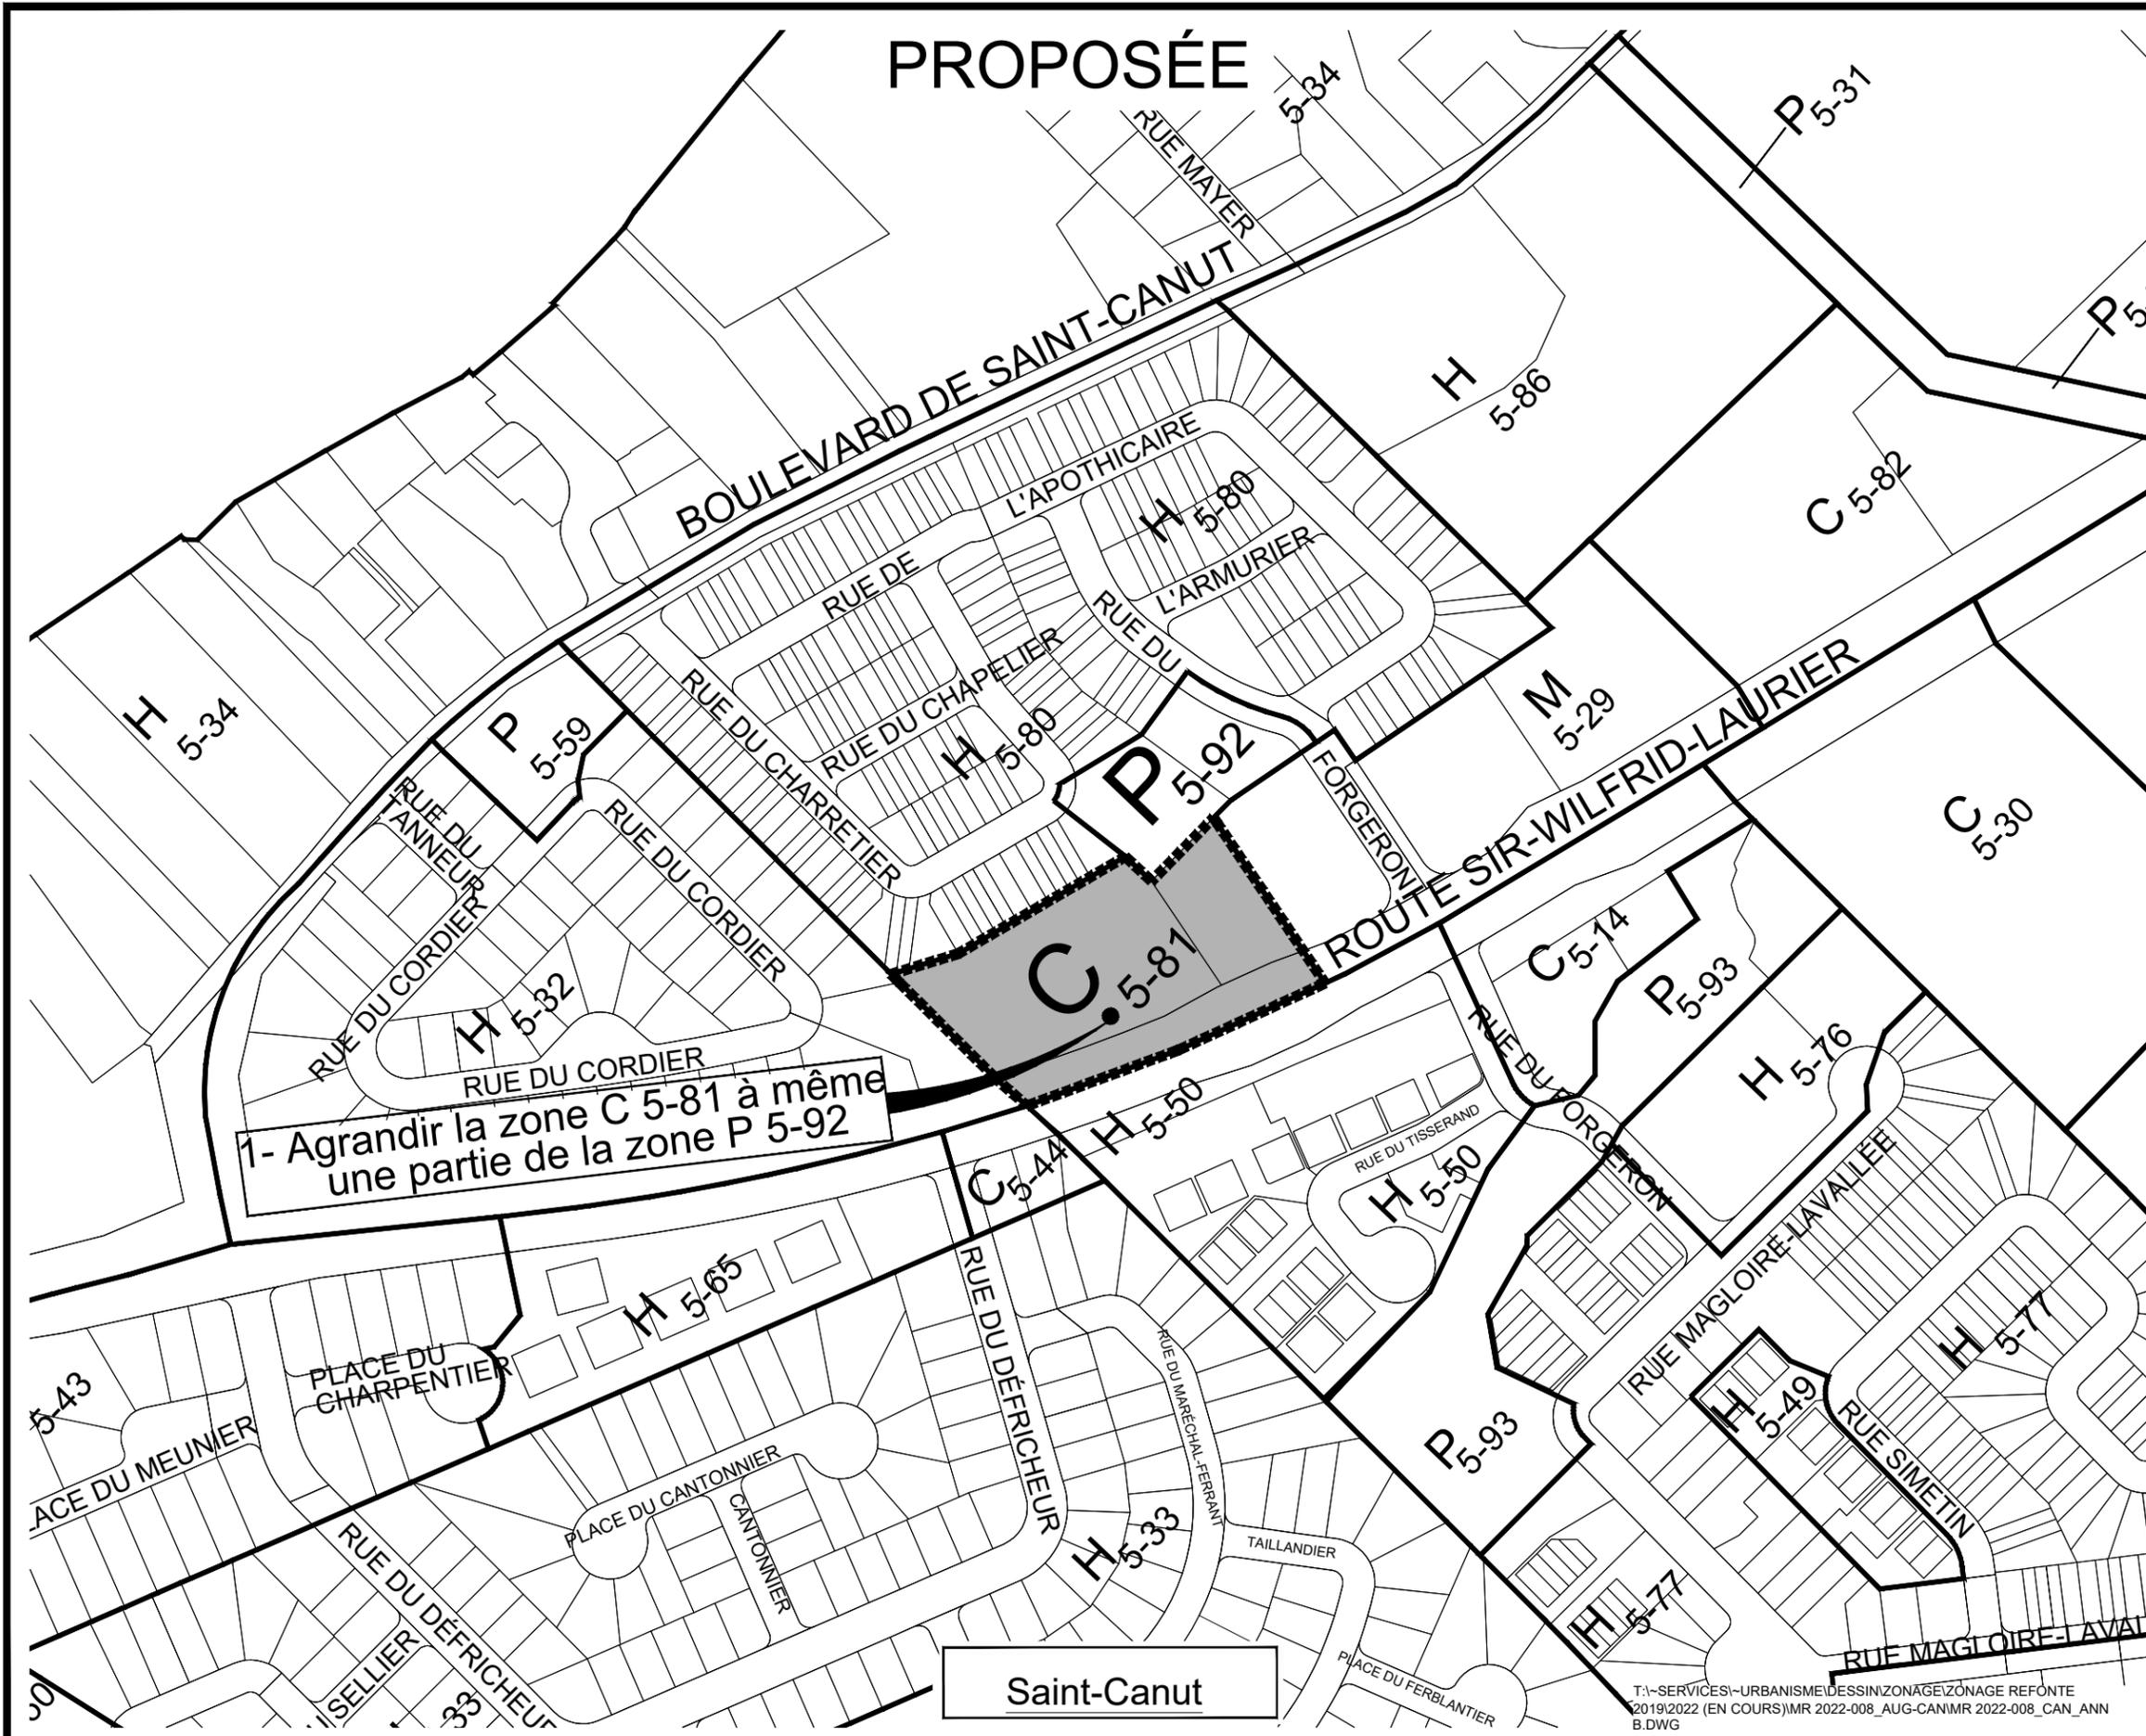

Saint-Canut

T:\services\urbanisme\dessin\zonage\zonage refonte 2019\2022 (en cours)\mr 2022-008_aug-can\mr 2022-008_can_ann b.dwg