



Annexe "C" du projet de
règlement # PU

Saint-Augustin

Légende:

- H Habitation
 - C Commerces et services
 - M Mixte
 - I Industriel
 - P Communautaire et Public
 - RU Agriculture et foresterie (rural)
 - ZOP Zone aéroportuaire
 - REC Récréative
 - E Extraction
 - CO Conservation
- Limite de zone
 - - - Nouvelle limite de zone
 - Limite de ville
 - Zones abrogées
 - Zones dont les normes sont modifiées sans changer le pourtour

ÉCHELLE :

Aucune

DATE :

2 Août 2022

DESSINÉ PAR :

S. Robillard

PRÉPARÉ PAR :

Yohann DaSylva Urb.

VÉRIFIÉ PAR :

Dominic Noiseux Urb

NO. AUTOCAD :


t:\services\urbanisme\dessin\zonage\zonage refonte 2019\2022 (en cours)\mr 2022-008_aug-can\mr 2022-008_aug_ann c.dwg

NO. DOSSIER :

MR 2022-008

PLAN NO. :

ANNEXE "C"

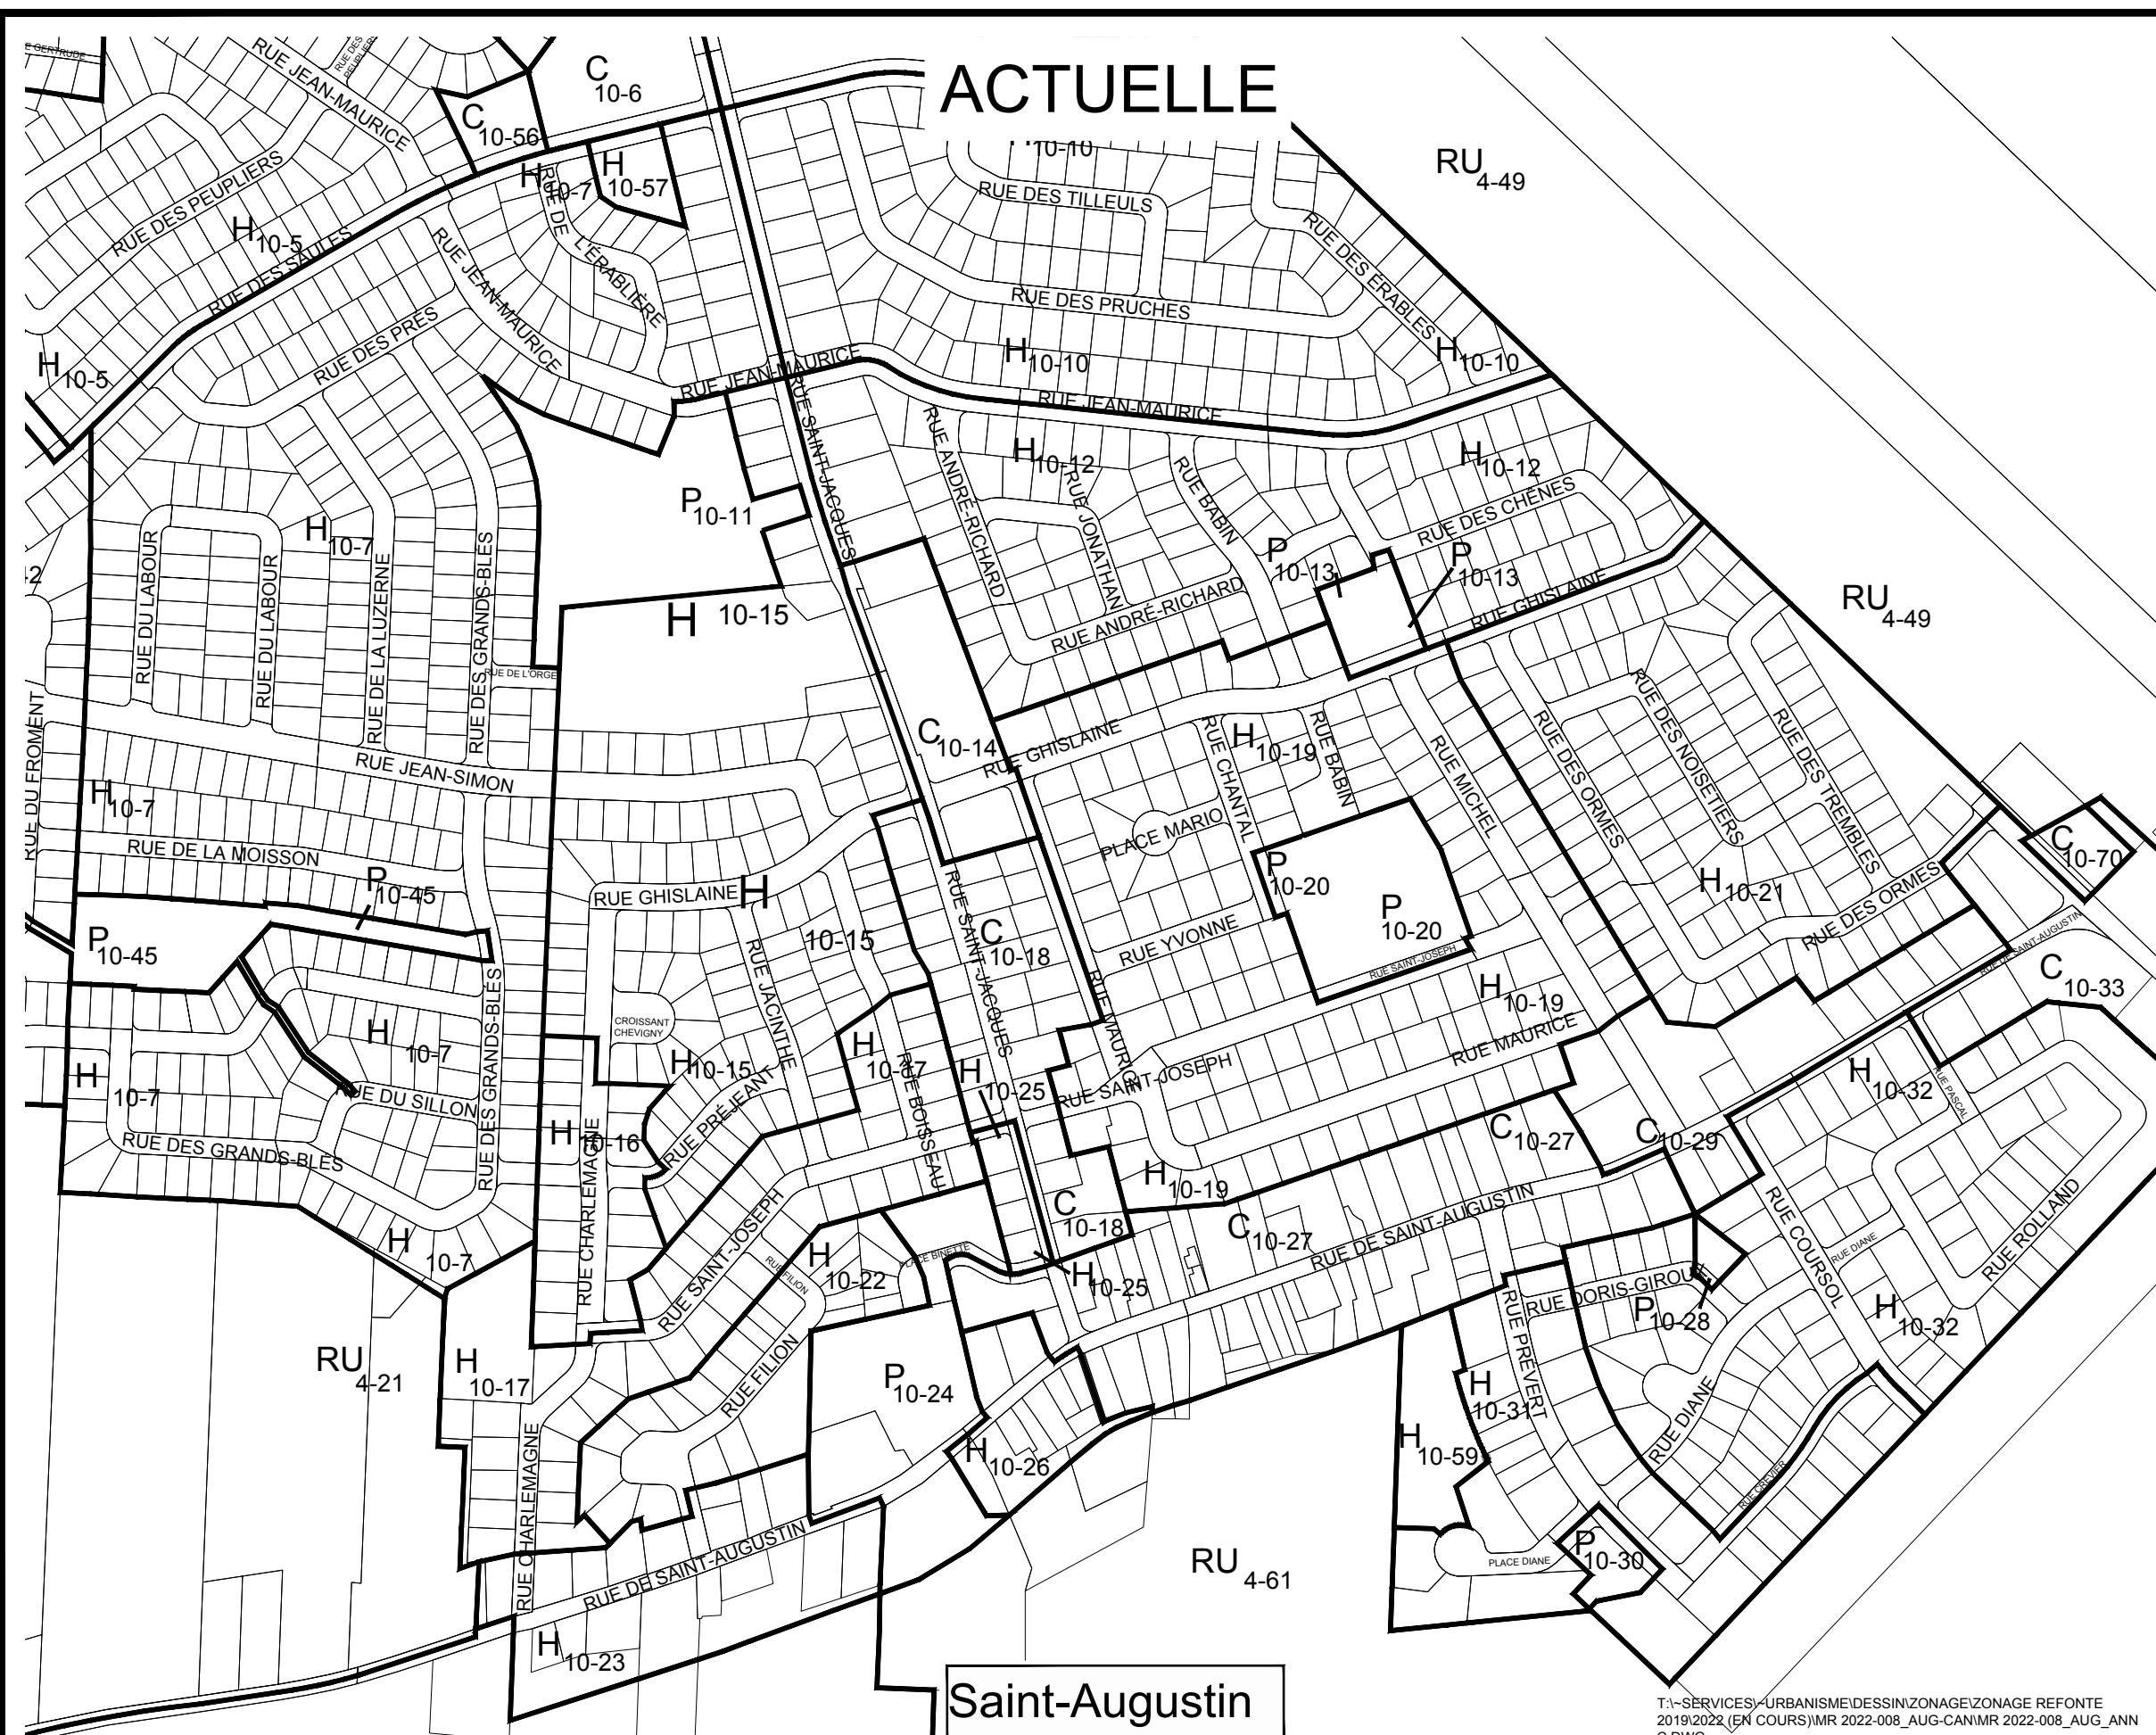

Saint-Augustin

T:\SERVICES\URBANISME\DESSIN\ZONAGE\ZONAGE REFONTE
2019\2022 (EN COURS)\MR 2022-008_AUG-CAN\MR 2022-008_AUG_ANN
C.DWG