





« Annexe II » du projet de règlement
numéro 2566 de la Ville de Mirabel

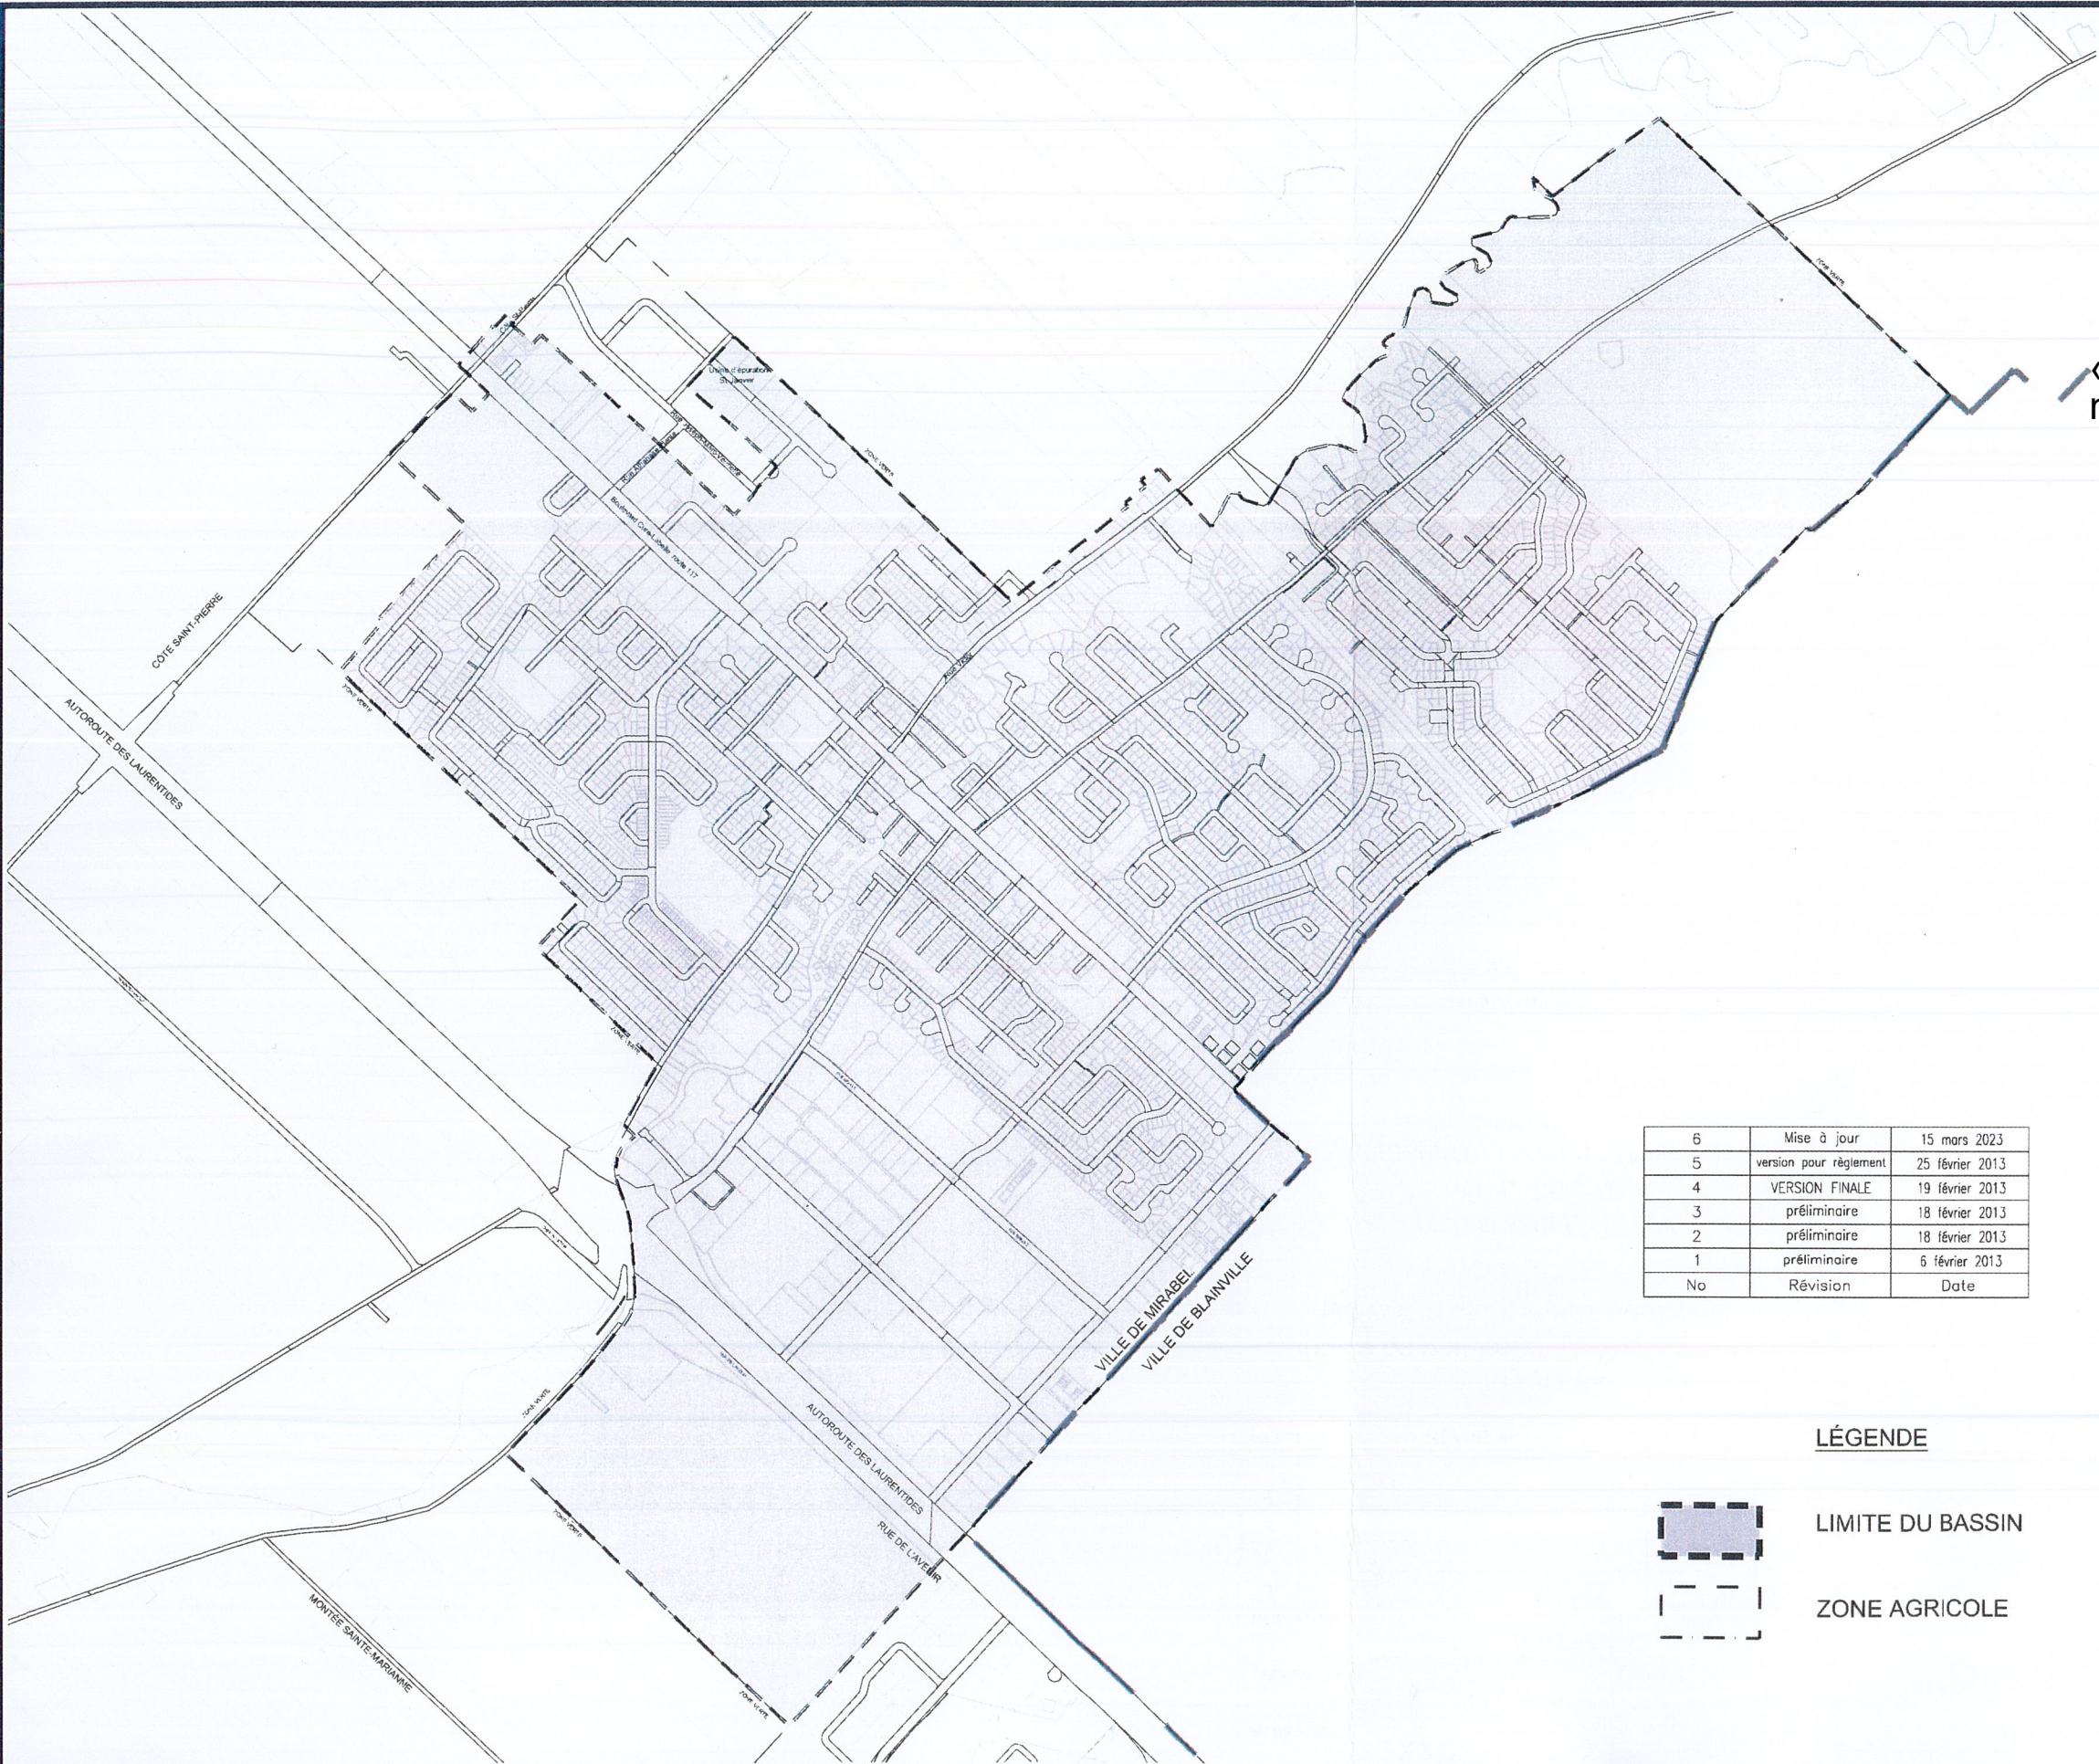

6	Mise à jour	15 mars 2023
5	version pour règlement	25 février 2013
4	VERSION FINALE	19 février 2013
3	préliminaire	18 février 2013
2	préliminaire	18 février 2013
1	préliminaire	6 février 2013
No	Révision	Date

LÉGENDE

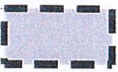

LIMITE DU BASSIN



ZONE AGRICOLE

SECTEUR
Saint-Janvier

PROJET
Augmentation capacité poste de
pompage Cyr
Règlement # _____

TITRE
Réfection et mise aux normes du
poste de pompage d'eaux usées de
la rue Victor

NO°	RÉVISION	DATE	PAR
5			
4			
3			
2			
1			
DESSINÉ PAR :		DATE	
N. Dubois		2023-03-16	
PRÉPARÉ PAR :		ÉCHELLE	
G. Cauden ing.		aucune	
N° DE PROJET		PLAN NO.	
X3 512 N14242		N° 1	