





« Annexe II » du règlement
numéro 2566 de la Ville de Mirabel

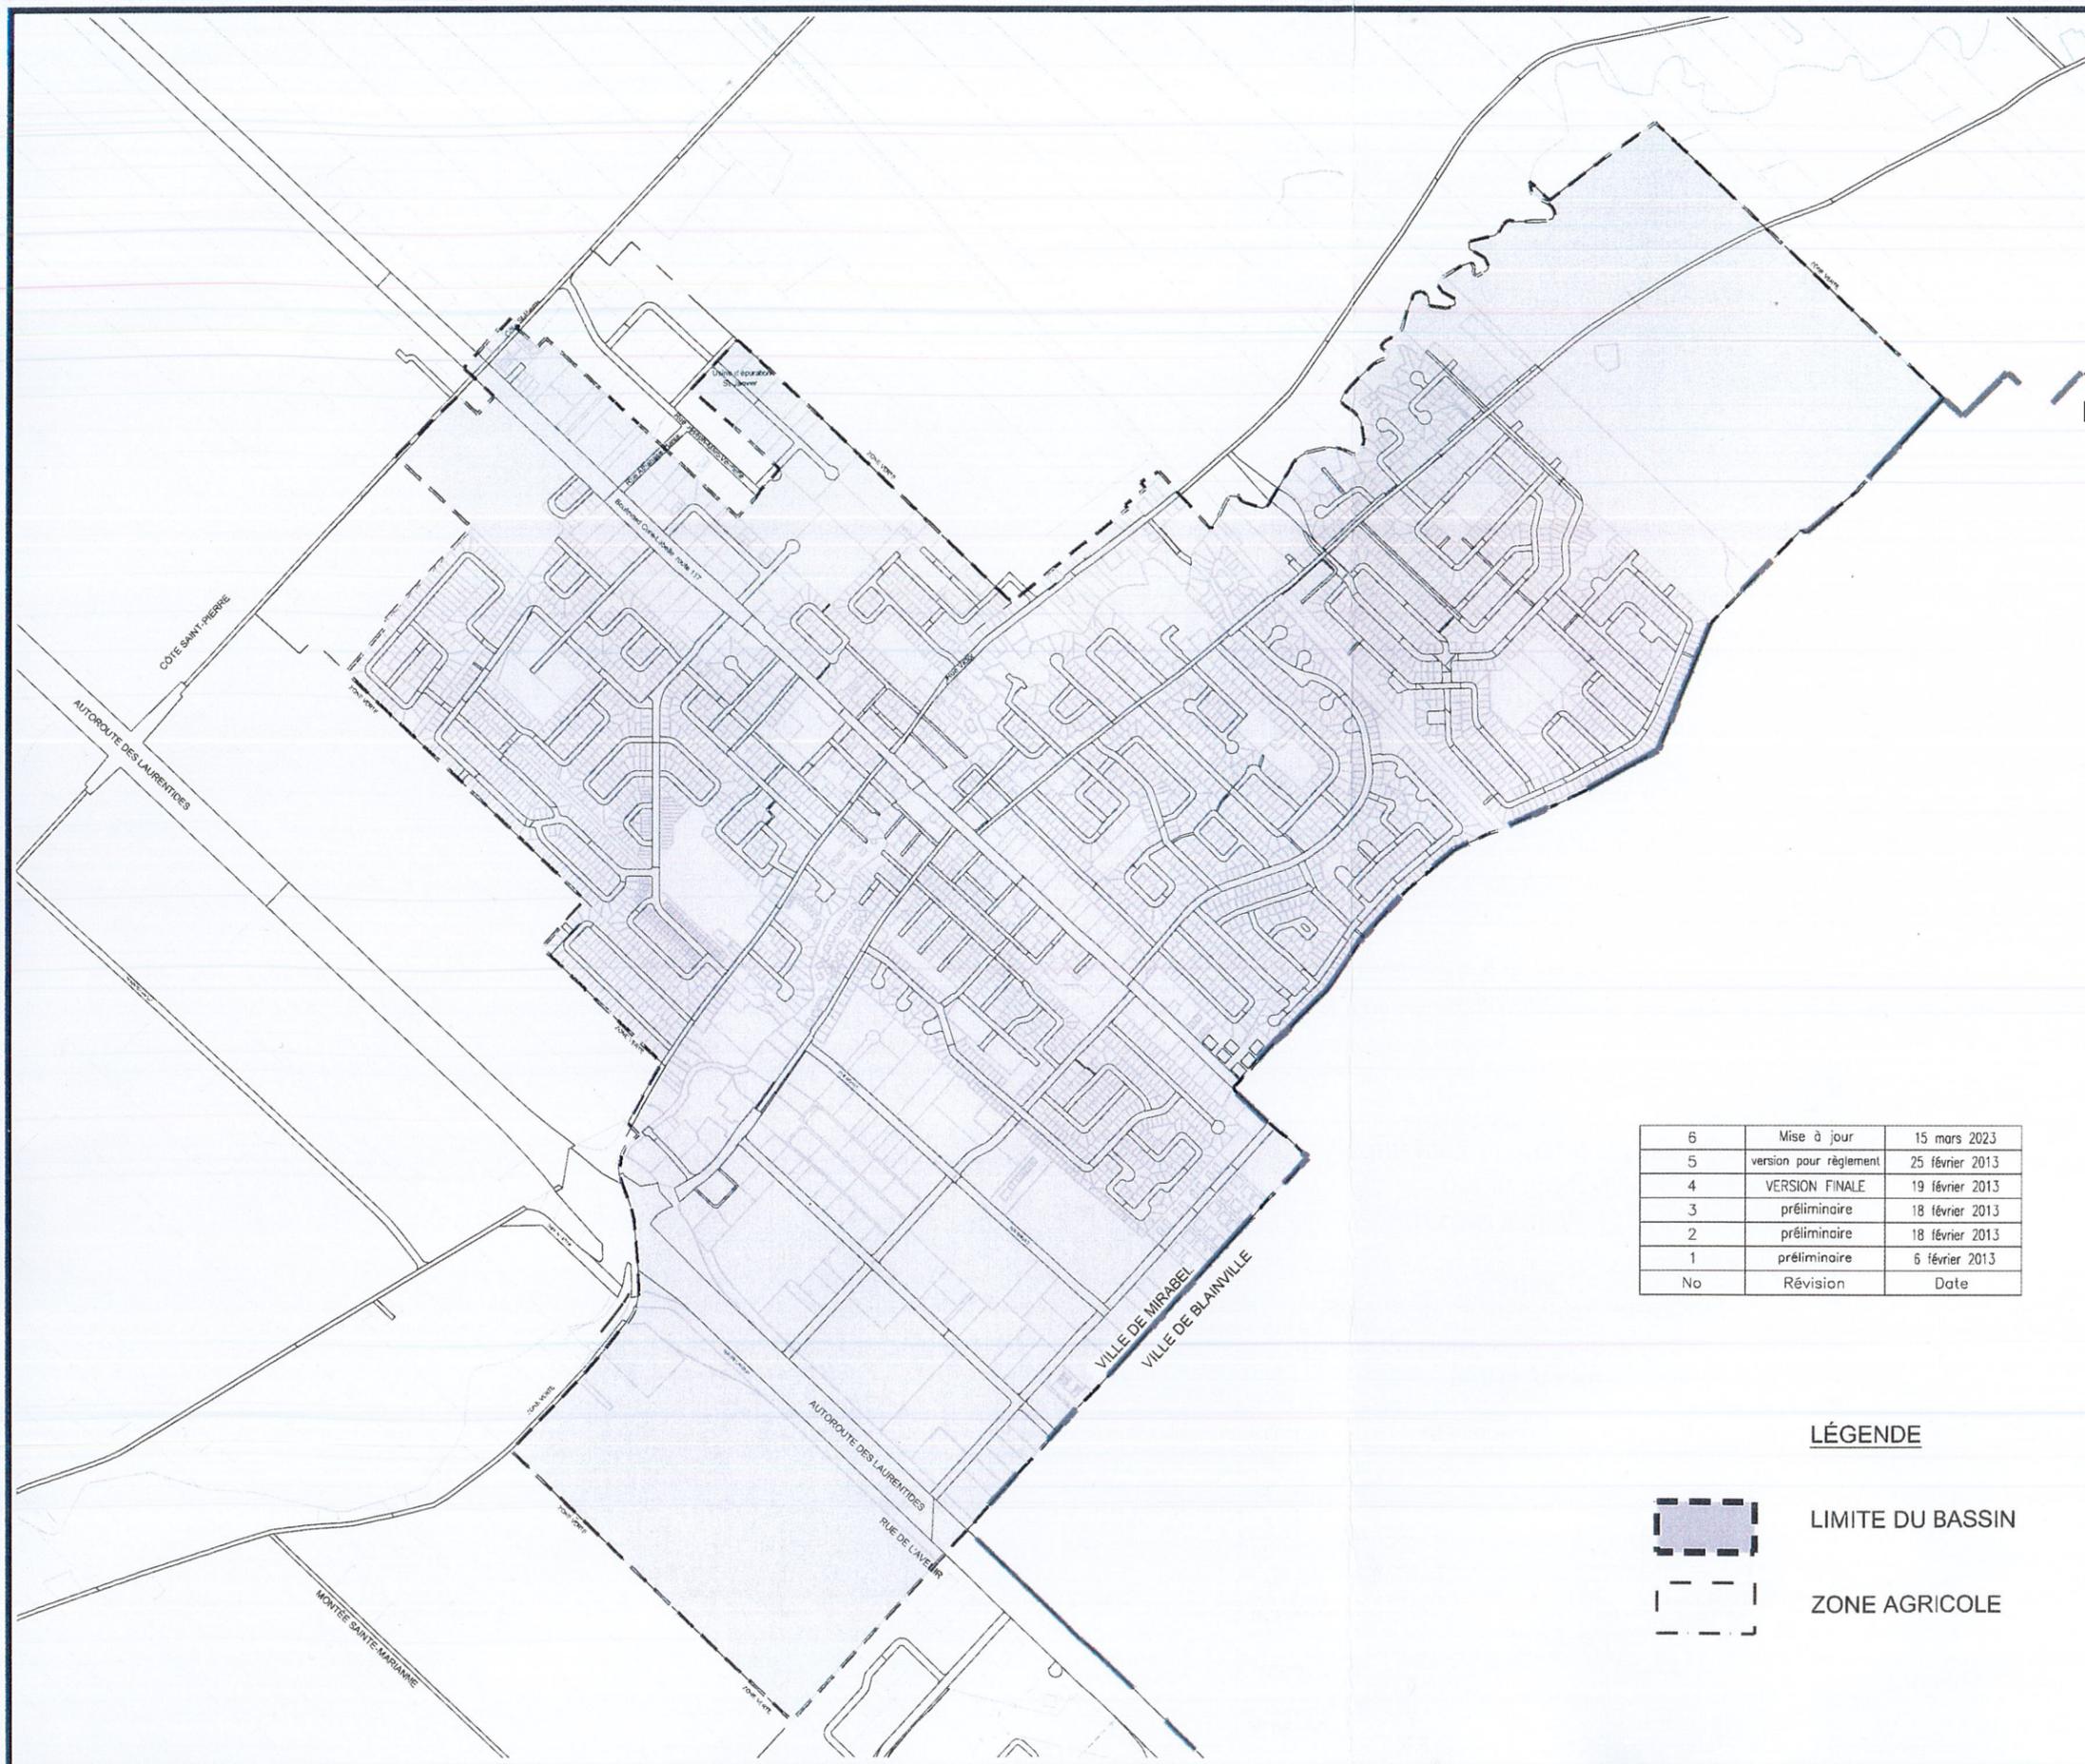

6	Mise à jour	15 mars 2023
5	version pour règlement	25 février 2013
4	VERSION FINALE	19 février 2013
3	préliminaire	18 février 2013
2	préliminaire	18 février 2013
1	préliminaire	6 février 2013
No	Révision	Date

LÉGENDE

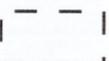-  LIMITE DU BASSIN
-  ZONE AGRICOLE

SECTEUR
Saint-Janvier

PROJET
Augmentation capacité poste de
pompage Cyr
Règlement # _____

TITRE
Réfection et mise aux normes du
poste de pompage d'eaux usées de
la rue Victor

NO°	RÉVISION	DATE	PAR
5			
4			
3			
2			
1			

DESSINÉ PAR :	N. Dubois	DATE	2023-03-16
PRÉPARÉ PAR :	G. Cauden ing.	ÉCHELLE	aucune
N° DE PROJET	X3 512 N14242	PLAN NO.	N° 1