





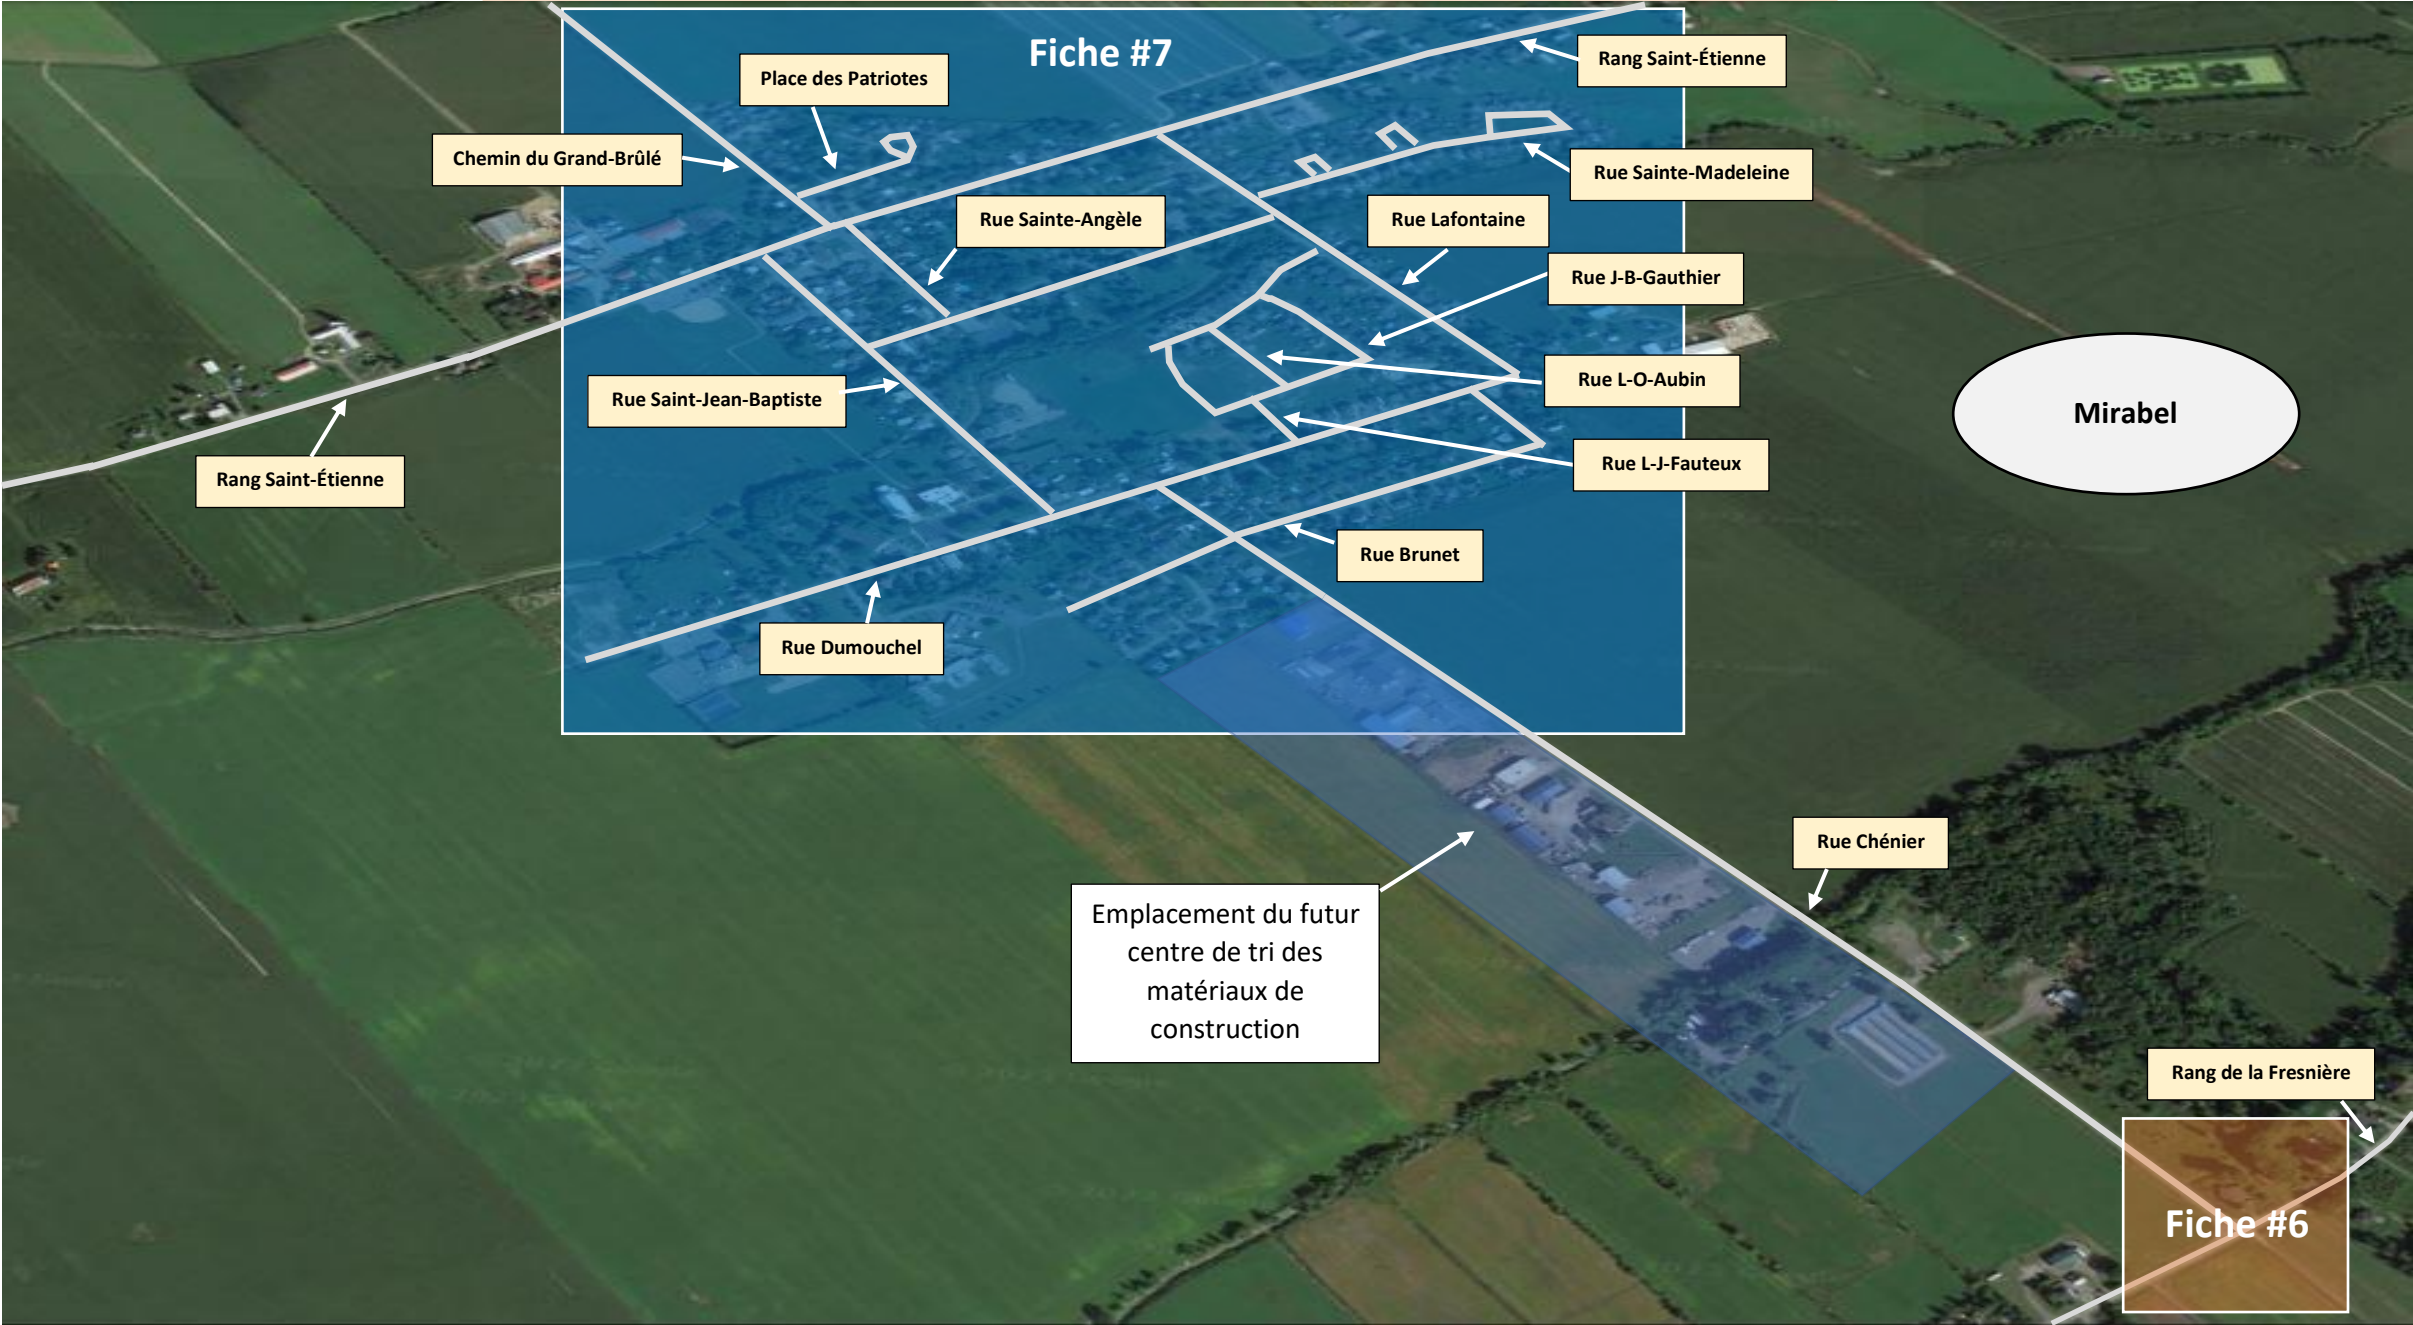


Agrandissement Fiche #1 – Plan de signalisation existant et **proposé** – Réseau de camionnage – Secteur de Saint-Benoît :

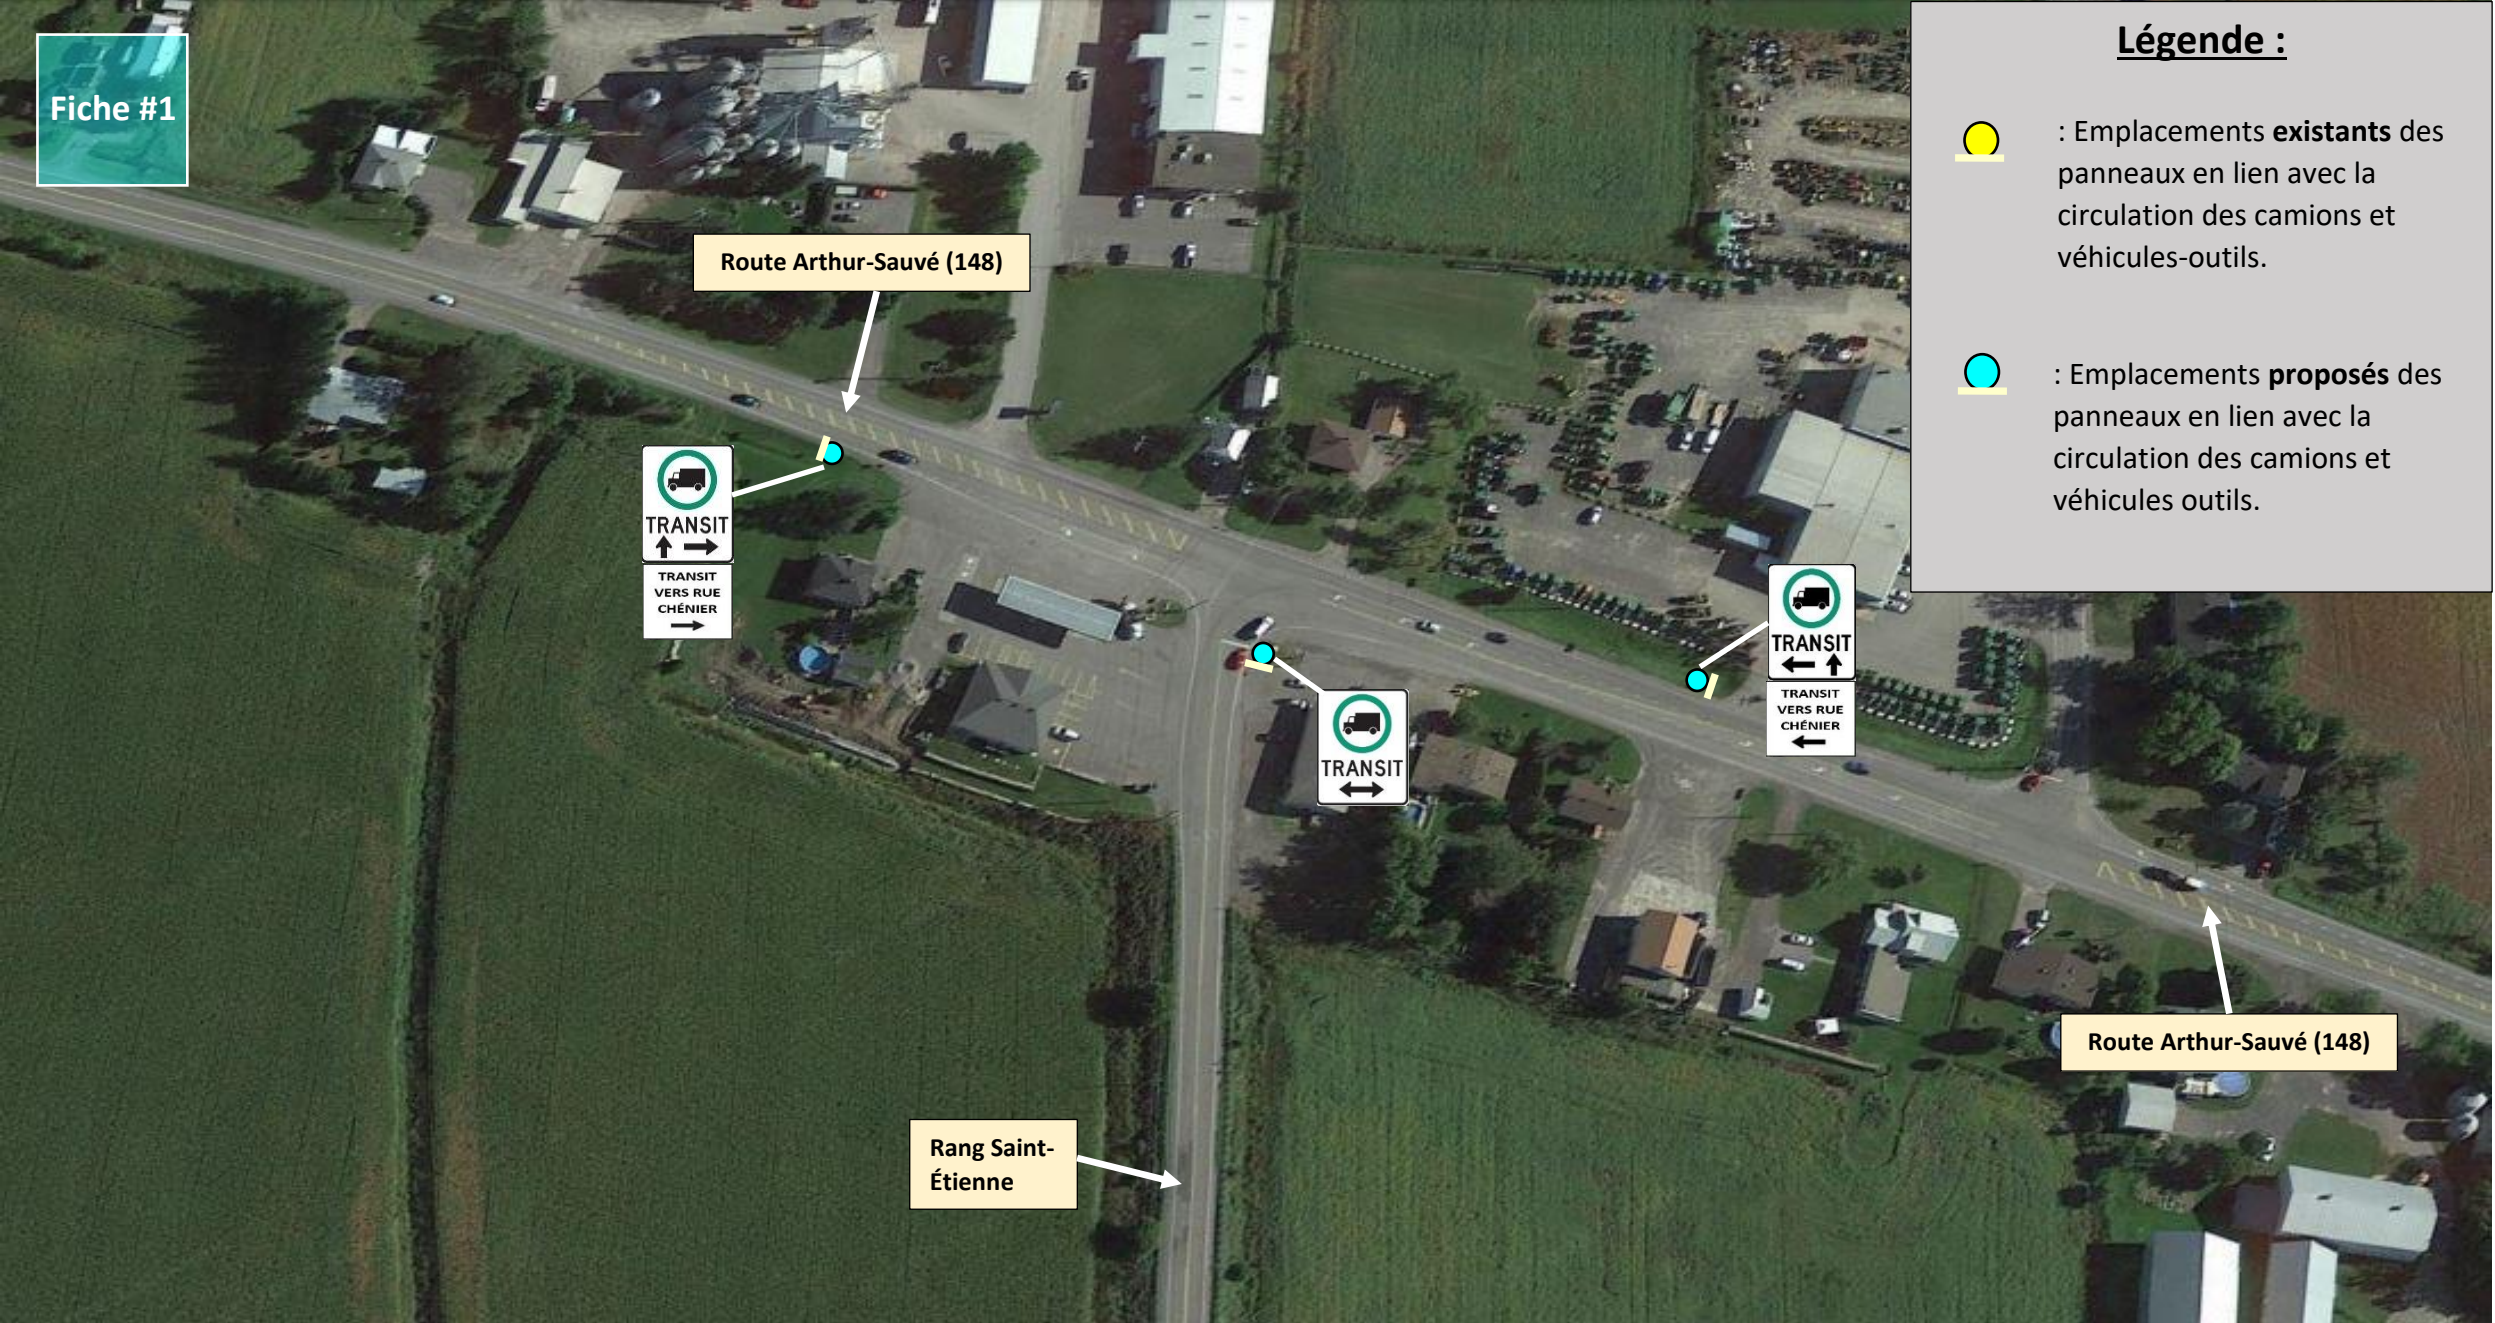


Agrandissement Fiche #2 – Plan de signalisation existant et **proposé** – Réseau de camionnage – Secteur de Saint-Benoît :



Agrandissement Fiche #3 – Plan de signalisation existant et **proposé** – Réseau de camionnage – Secteur de Saint-Benoît :

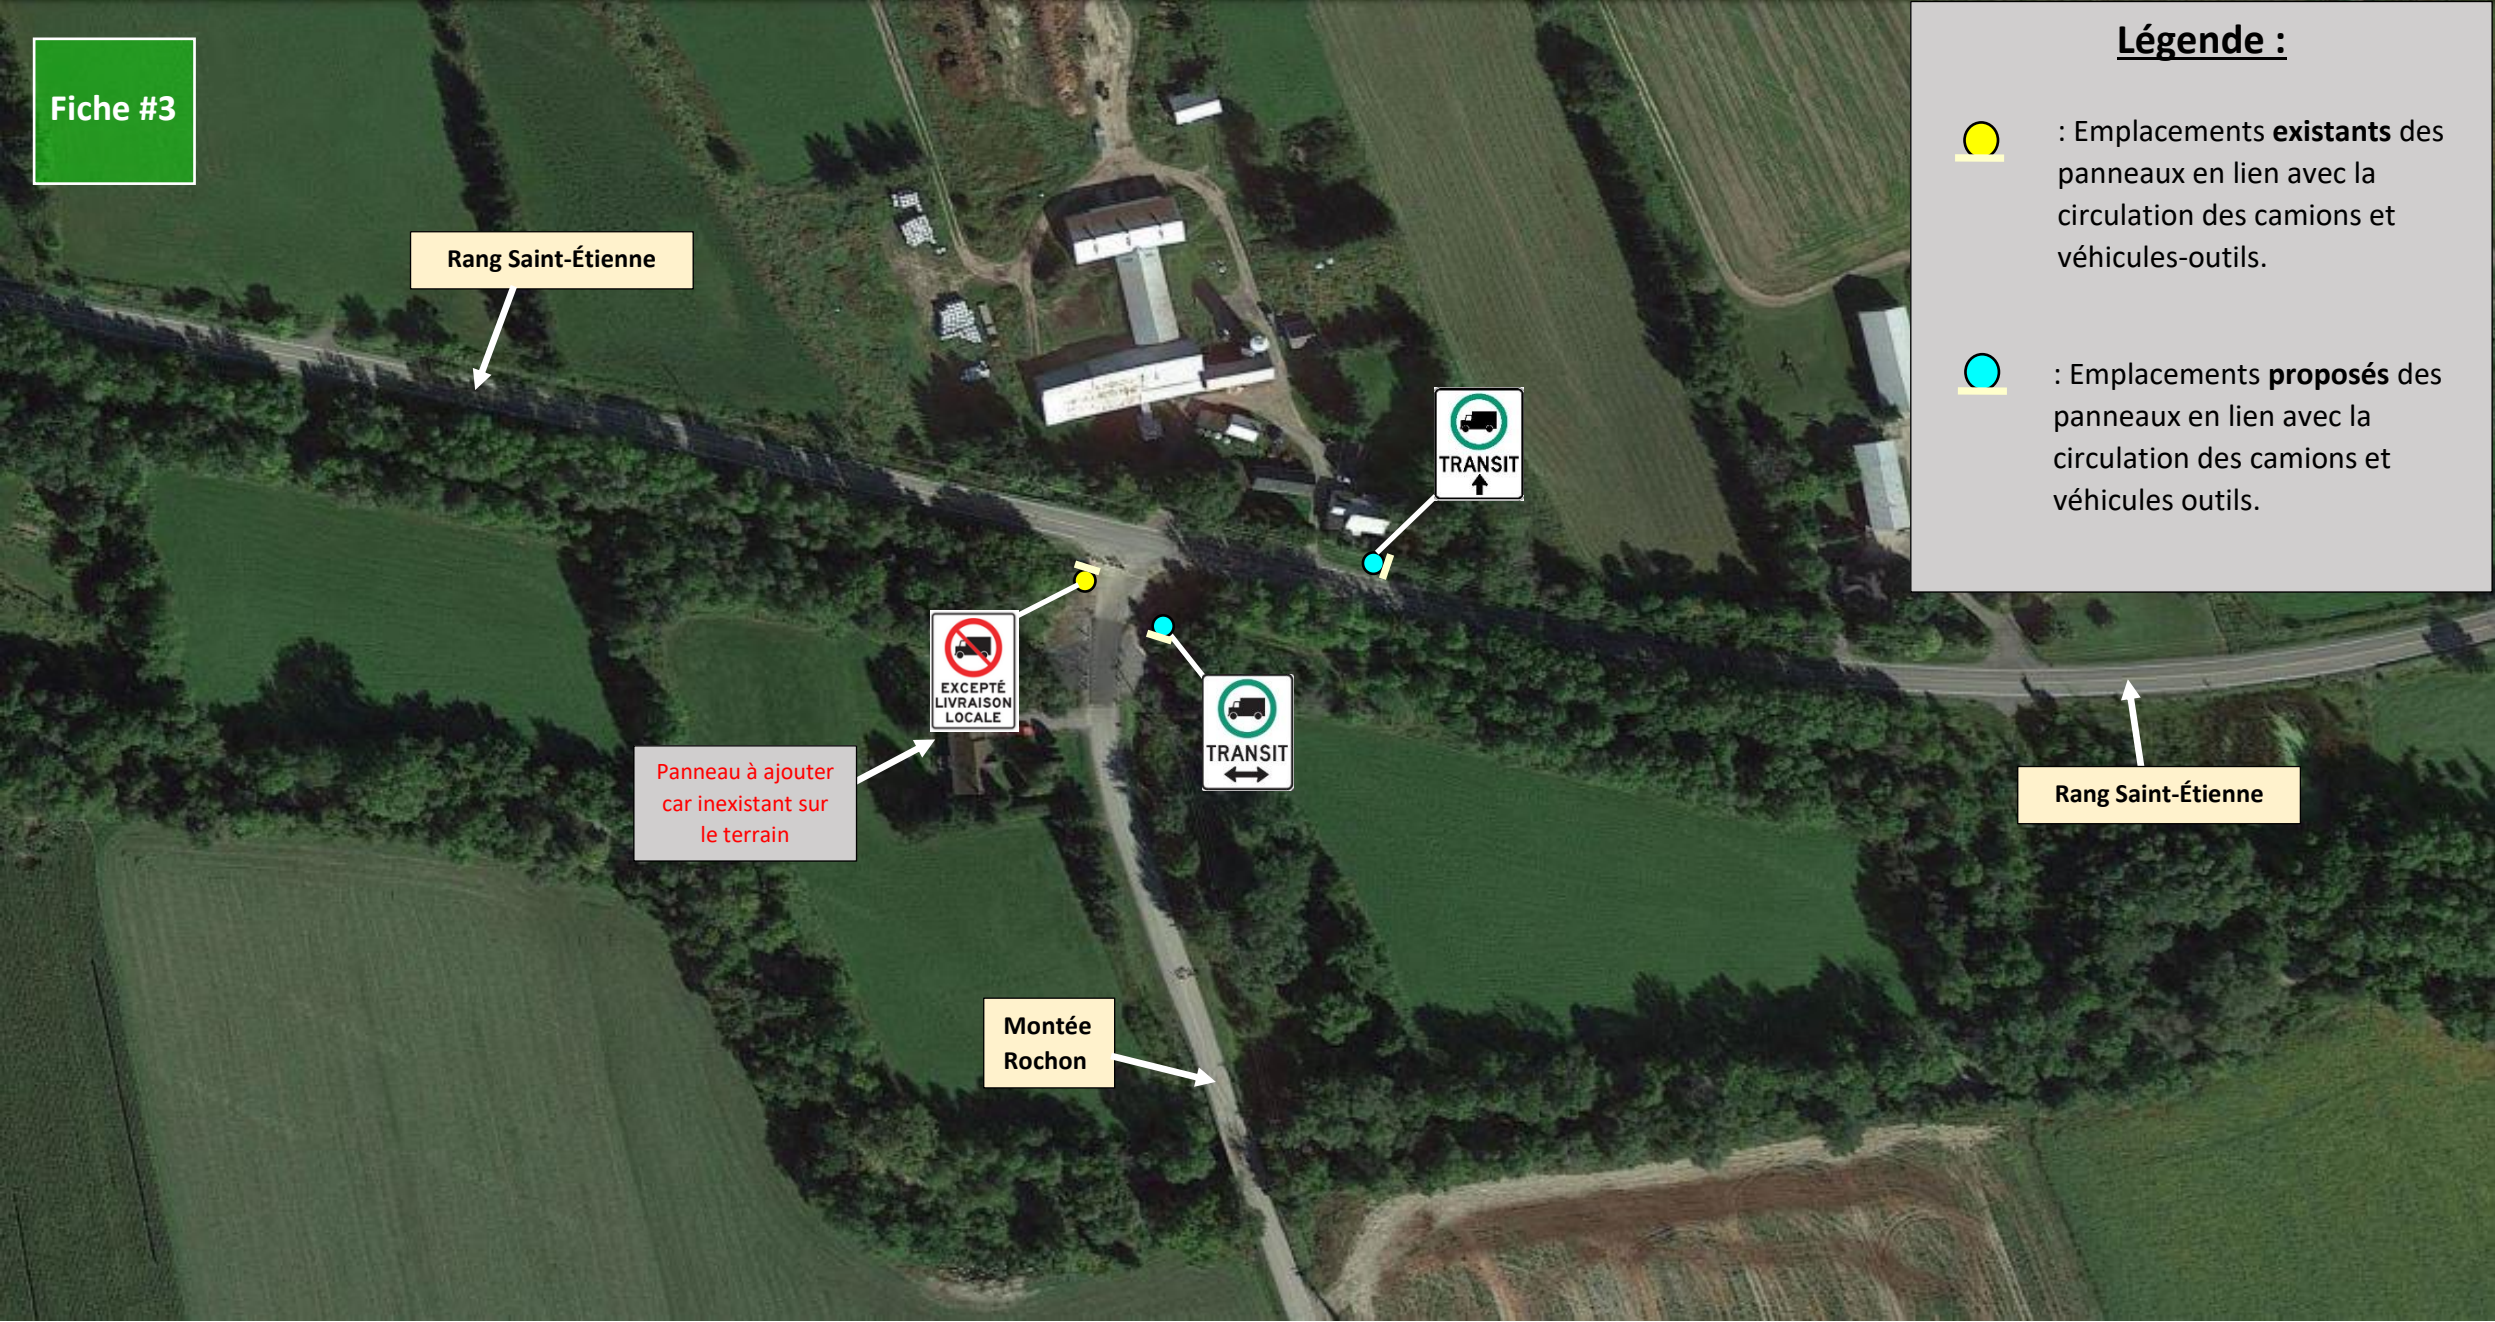


Agrandissement Fiche #4 – Plan de signalisation existant et **proposé** – Réseau de camionnage – Secteur de Saint-Benoît :

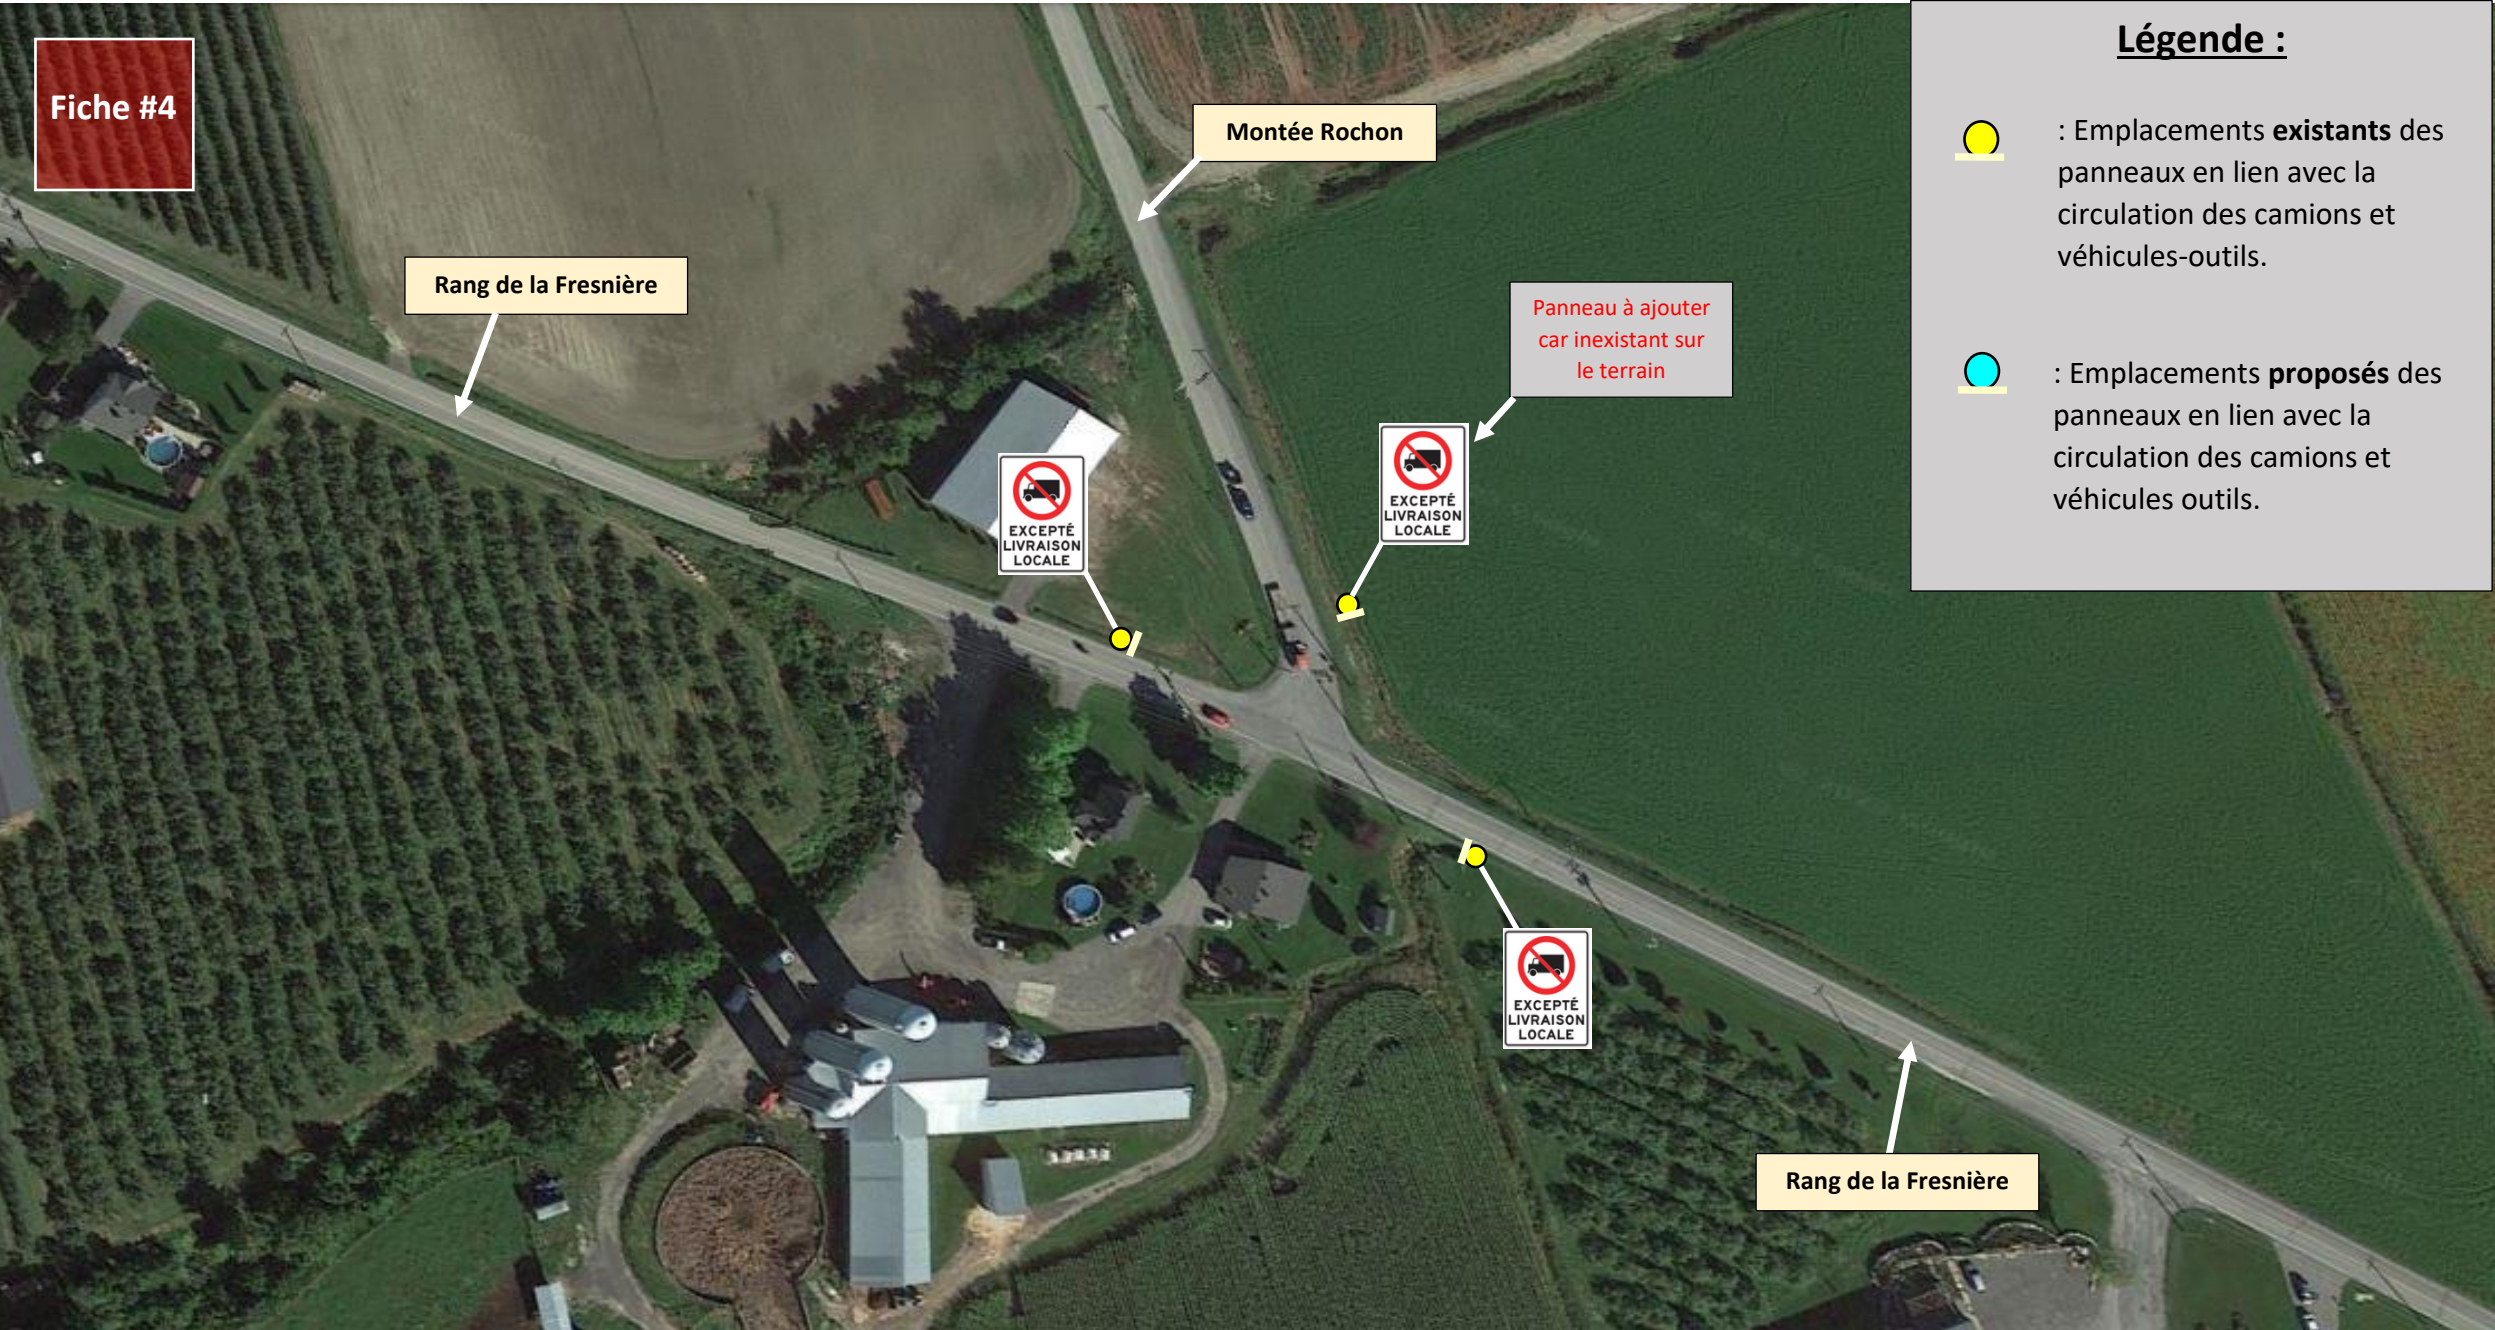

Agrandissement Fiche #5 – Plan de signalisation existant et **proposé** – Réseau de camionnage – Secteur de Saint-Benoît :



Agrandissement Fiche #6 – Plan de signalisation existant et **proposé** – Réseau de camionnage – Secteur de Saint-Benoît :

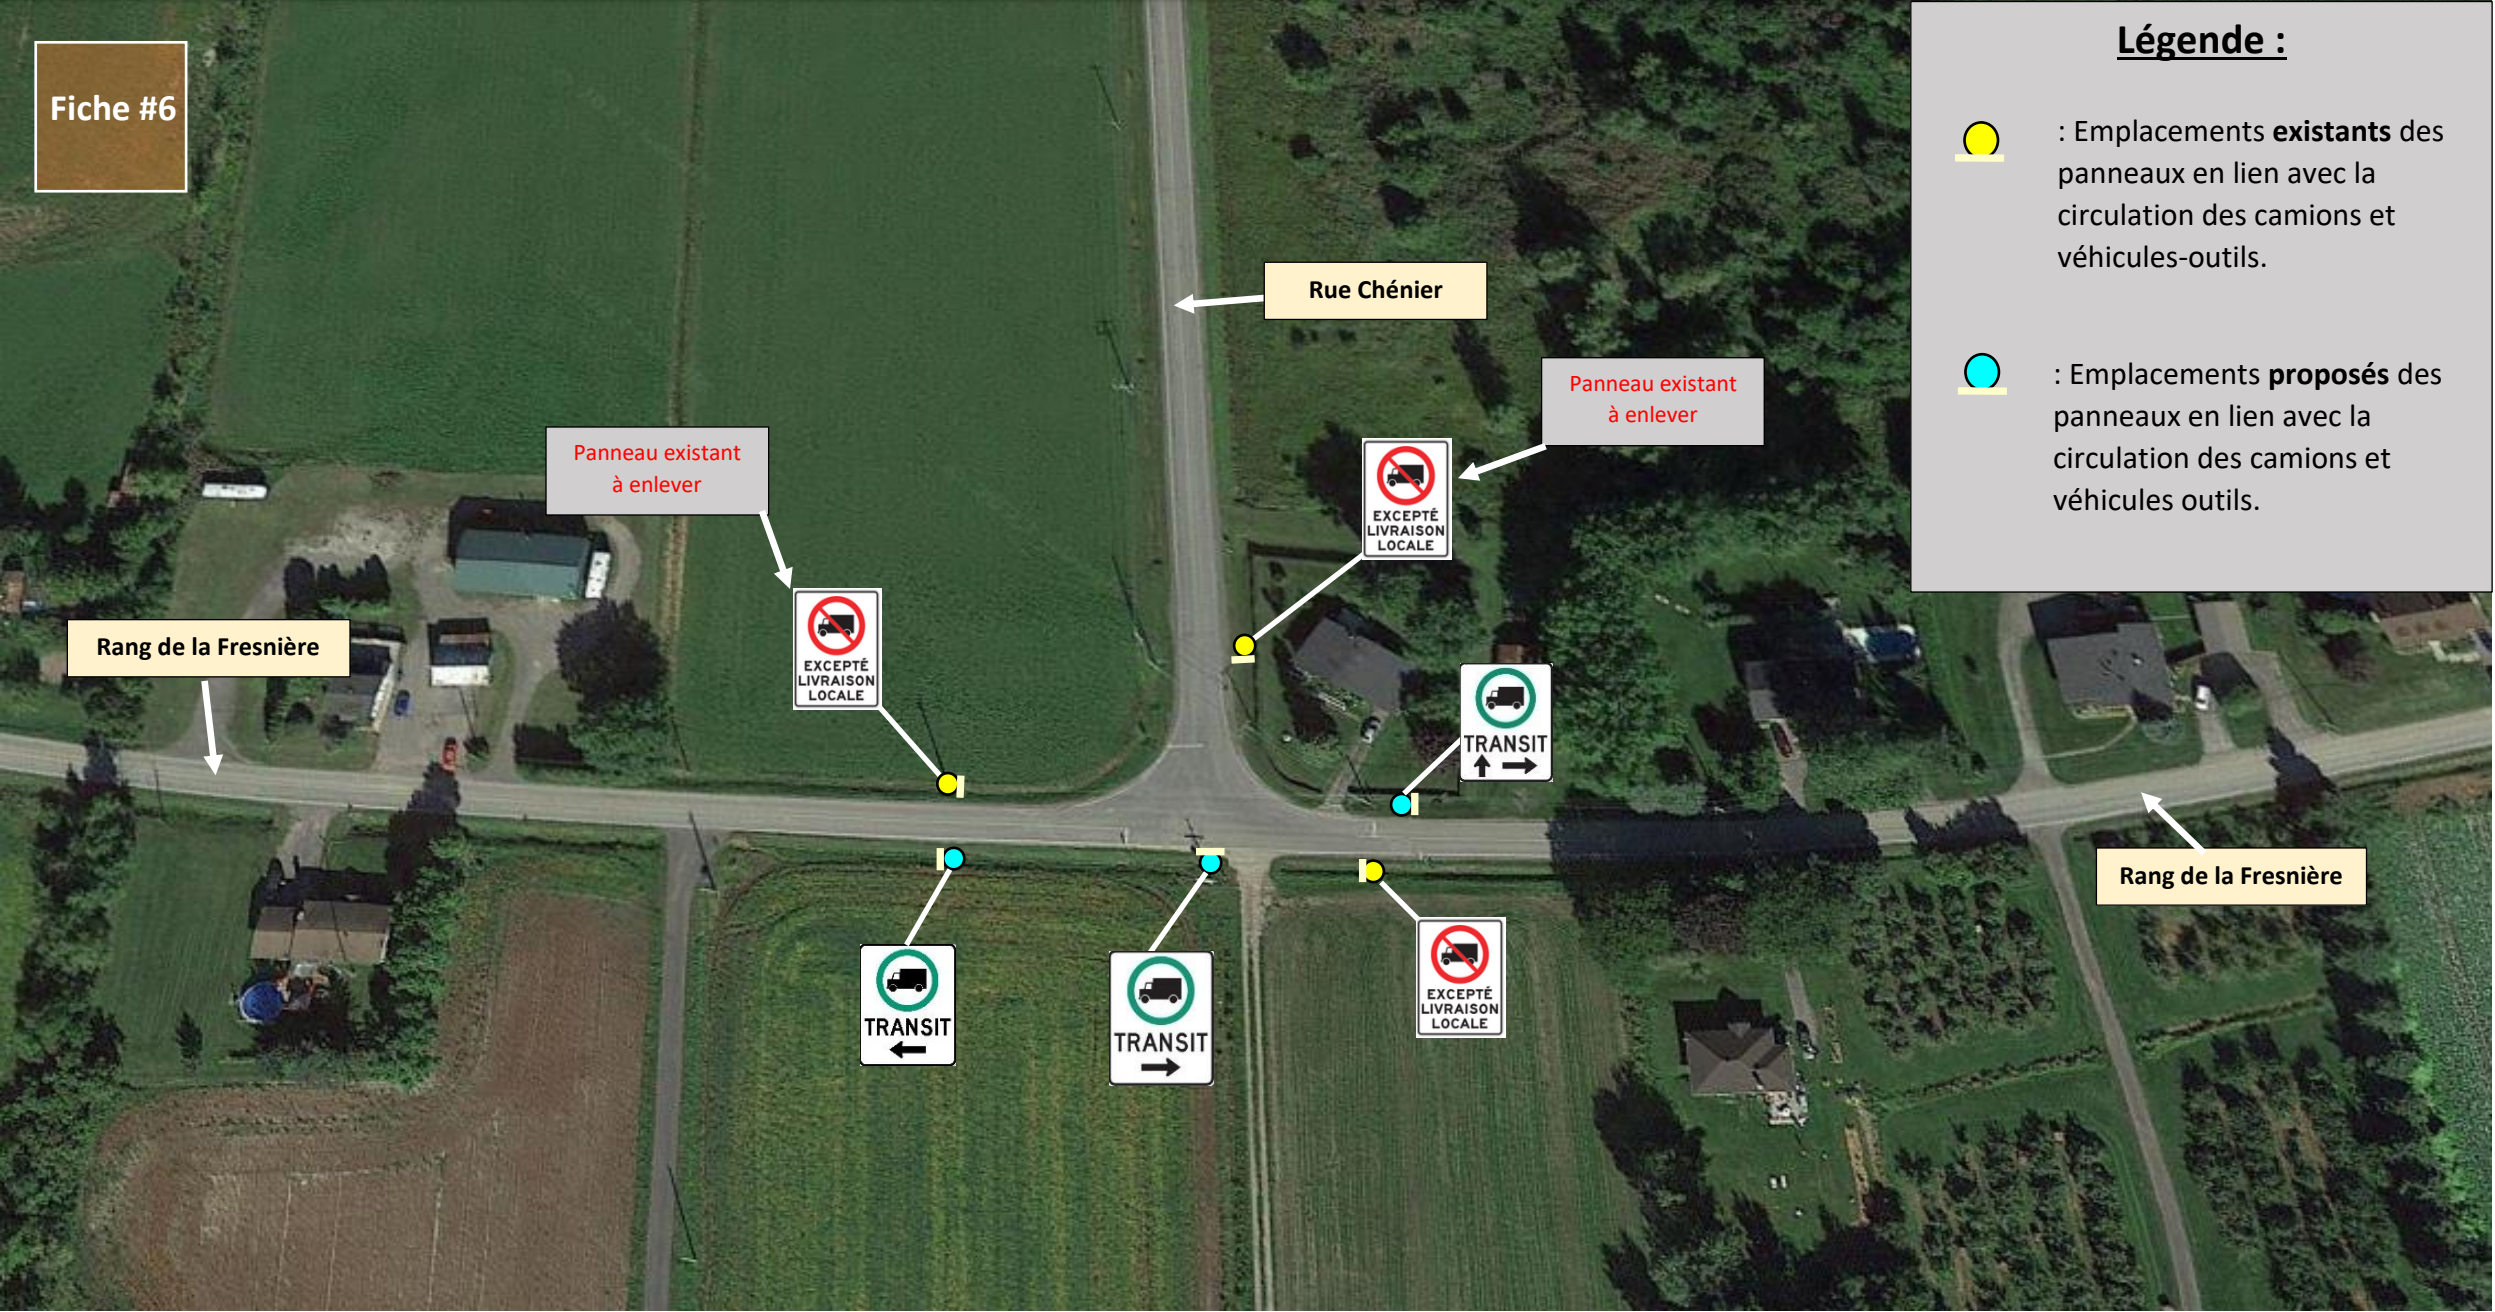

Fiche #7

Légende :

- : Emplacements **existants** des panneaux en lien avec la circulation des camions et véhicules-outils.
- : Emplacements **proposés** des panneaux en lien avec la circulation des camions et véhicules outils.

Emplacement du futur centre de tri des matériaux de construction

Panneau existant à enlever

Panneau à ajouter à la sortie du futur centre de tri des matériaux de construction

Date de mise en plan : 2023-06-29

Agrandissement Fiche #8 – Plan de signalisation existant et **proposé** – Réseau de camionnage – Secteur de Saint-Benoît :

