



LÉGENDE


- LIMITE DU BASSIN DE TAXATION IMPOSABLE À LA SUPERFICIE
- AJOUT AU BASSIN DE TAXATION
- SOUS BASSIN
- LIGNE DE LOT
- LIMITE DE LA VILLE

SECTEUR
Saint-Canut

PROJET
Desserte en eau à l'ouest de St-Simon
et sud de la 158

Annexe "I" du règlement 2595
modifiant le feuillet 1 de 1 de
l'annexe III du règlement #1237

NO°	RÉVISION	DATE	PAR
5			
4			
3			
2			
1	SD 4548-R1237	2023-10-02	J.D.
DESSINÉ PAR : N. Dubois		DATE 2023-09-12	
PRÉPARÉ PAR : J. D'Aoust		ÉCHELLE aucune	
N° DE PROJET N° X3 511 101 N11961		PLAN NO. N° 1 de 1	

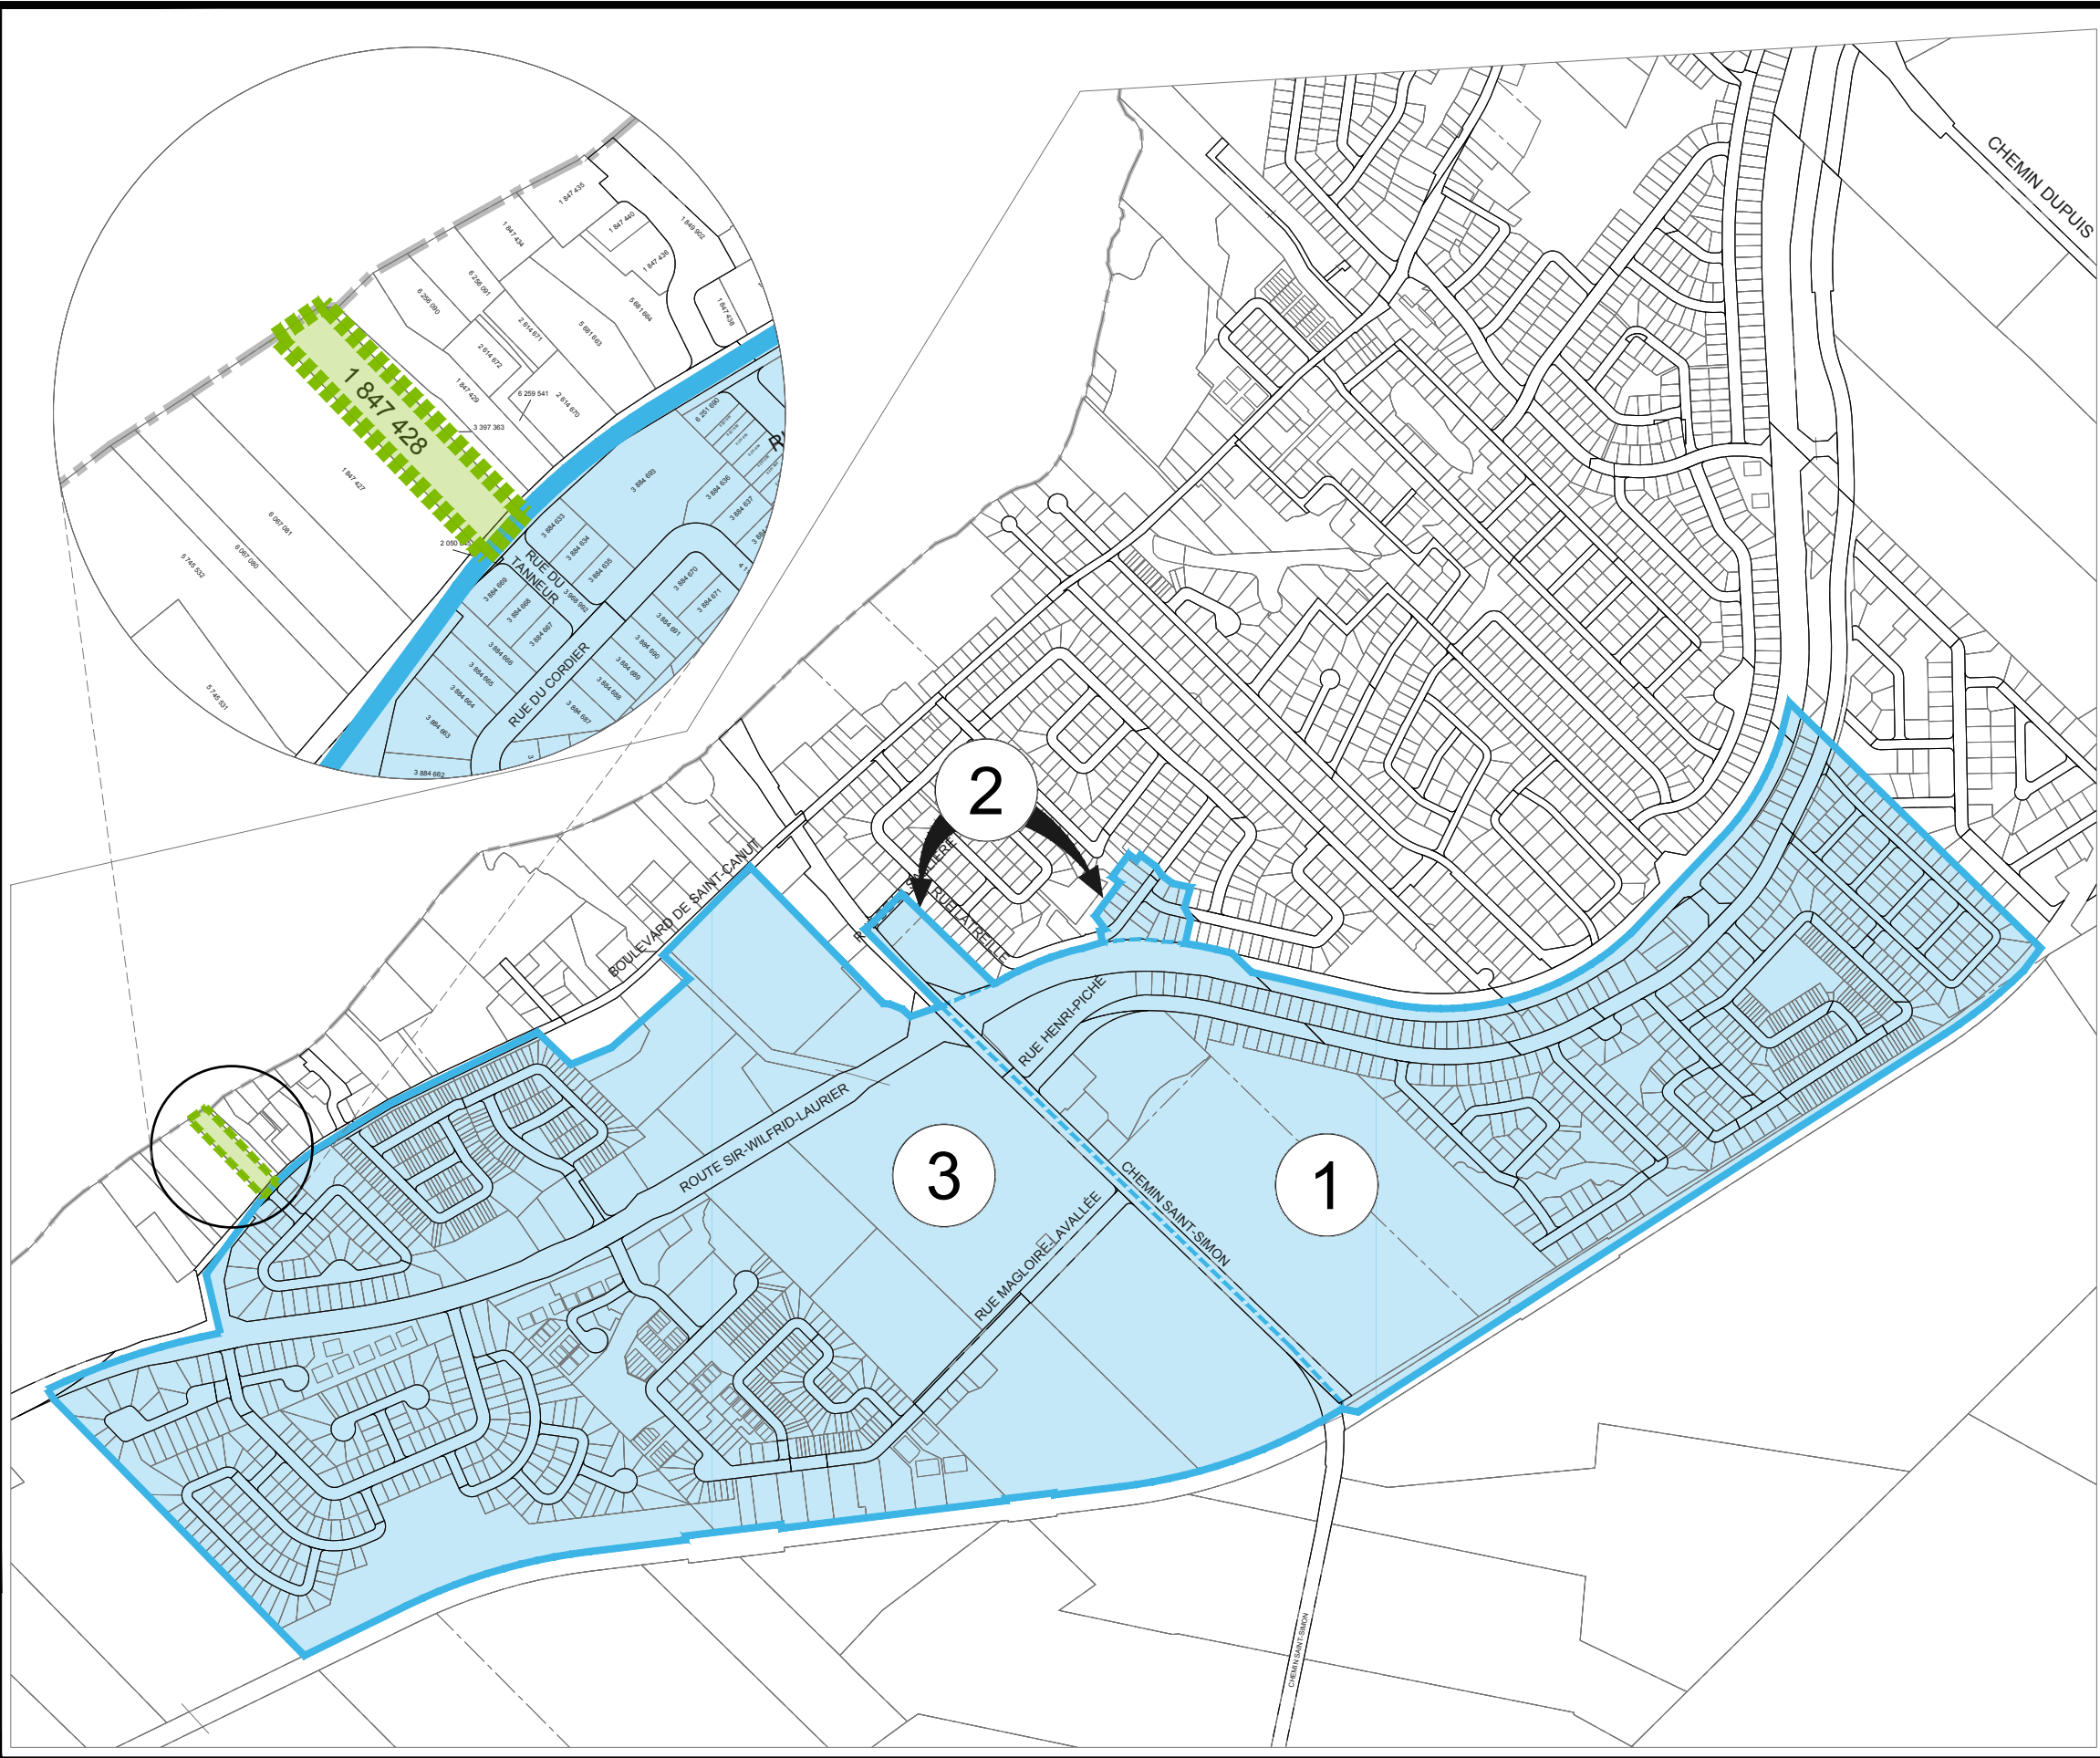



LÉGENDE


- LIMITE DU BASSIN DE TAXATION IMPOSABLE À LA SUPERFICIE
- AJOUT AU BASSIN DE TAXATION
- SOUS BASSIN
- LIGNE DE LOT
- LIMITE DE LA VILLE

SECTEUR
Saint-Canut

PROJET
Desserte en eau à l'ouest de St-Simon
et sud de la 158

Annexe "II" du règlement 2595
modifiant le feuillet 1 de 1 de
l'annexe III du règlement #1255

NO°	RÉVISION	DATE	PAR
5			
4			
3			
2			
1	SD 4548-R1255	2023-10-12	J.D.
DESSINÉ PAR : N. Dubois		DATE 2023-09-12	
PRÉPARÉ PAR : J. D'Aoust		ÉCHELLE aucune	
N° DE PROJET N° X3 511 101 N11961		PLAN NO. N° 1 de 1	

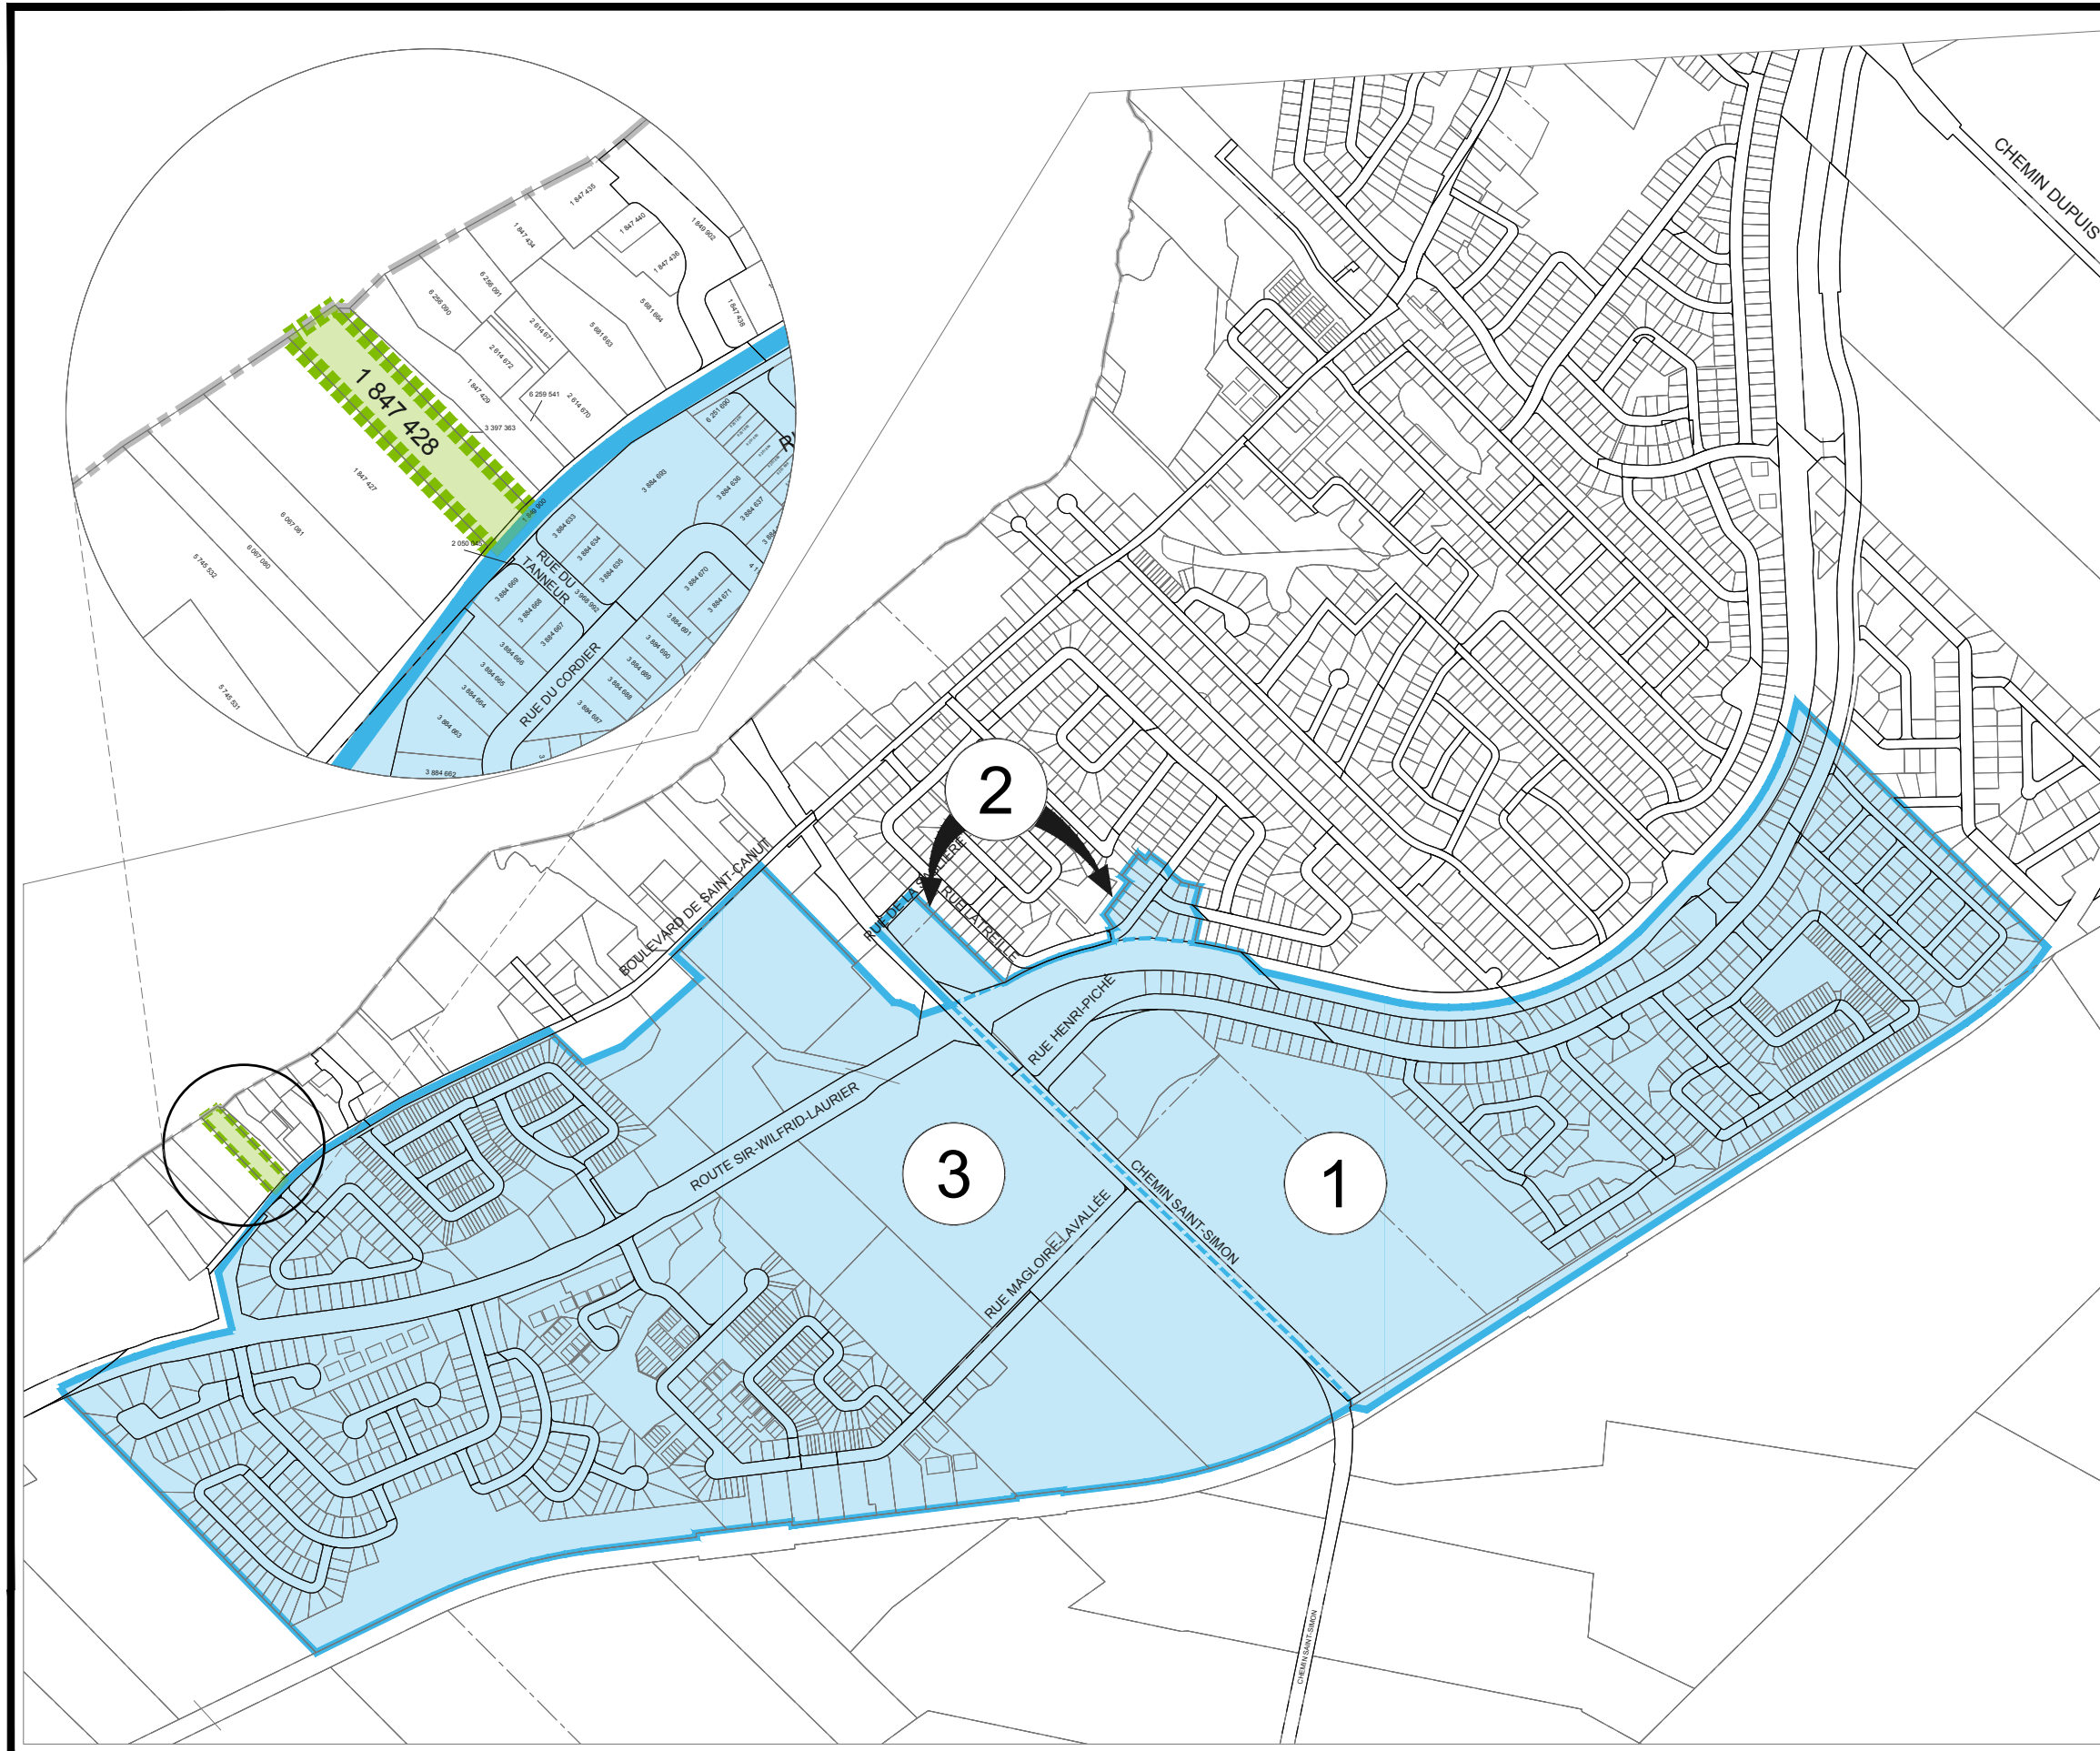



LÉGENDE

- LIMITE DU BASSIN DE TAXATION IMPOSABLE À LA SUPERFICIE
- AJOUT AU BASSIN DE TAXATION
- LIGNE DE LOT
- LIMITE DE LA VILLE

SECTEUR
Saint-Canut

PROJET
Desserte en égout à l'ouest de
St-Simon et sud de la 158

Annexe "III" du règlement 2595
modifiant le feuillet 3 de 3 de
l'annexe V du règlement #1288

NO°	RÉVISION	DATE	PAR
5			
4			
3			
2			
1	SD 4548-R1288	2023-10-02	J.D.
DESSINÉ PAR : N. Dubois		DATE 2023-09-12	
PRÉPARÉ PAR : J. D'Aoust		ÉCHELLE aucune	
N° DE PROJET N° X3 511 101 N11961		PLAN NO. N° 3 de 3	



T:\-SERVICES\TRESORERIE\dessin\Bassins de Taxation\2023\2023-09-12 - SD 4548 - 1237-1255-1288-1695-1754-1814\2023-09-12 - 1288 Canut.dwg



LÉGENDE


- LIMITE DU BASSIN DE TAXATION IMPOSABLE À LA SUPERFICIE
- AJOUT AU BASSIN DE TAXATION
- LIGNE DE LOT
- LIMITE DE LA VILLE

SECTEUR
Saint-Canut

PROJET
Mise aux normes de l'usine de filtration
de Saint-Jérôme

Annexe "IV" du règlement 2595
modifiant le feuillet 3 de 6 de
l'annexe "IV" du règlement #1695

NO°	RÉVISION	DATE	PAR
5			
4			
3			
2			
1	SS 4548-R1695	2023-10-02	J.D.
DESSINÉ PAR : N. Dubois		DATE 2023-09-13	
PRÉPARÉ PAR : J. D'Aoust		ÉCHELLE aucune	
N° DE PROJET N° X3 511 101 N6047		PLAN NO. N° 3 de 6	

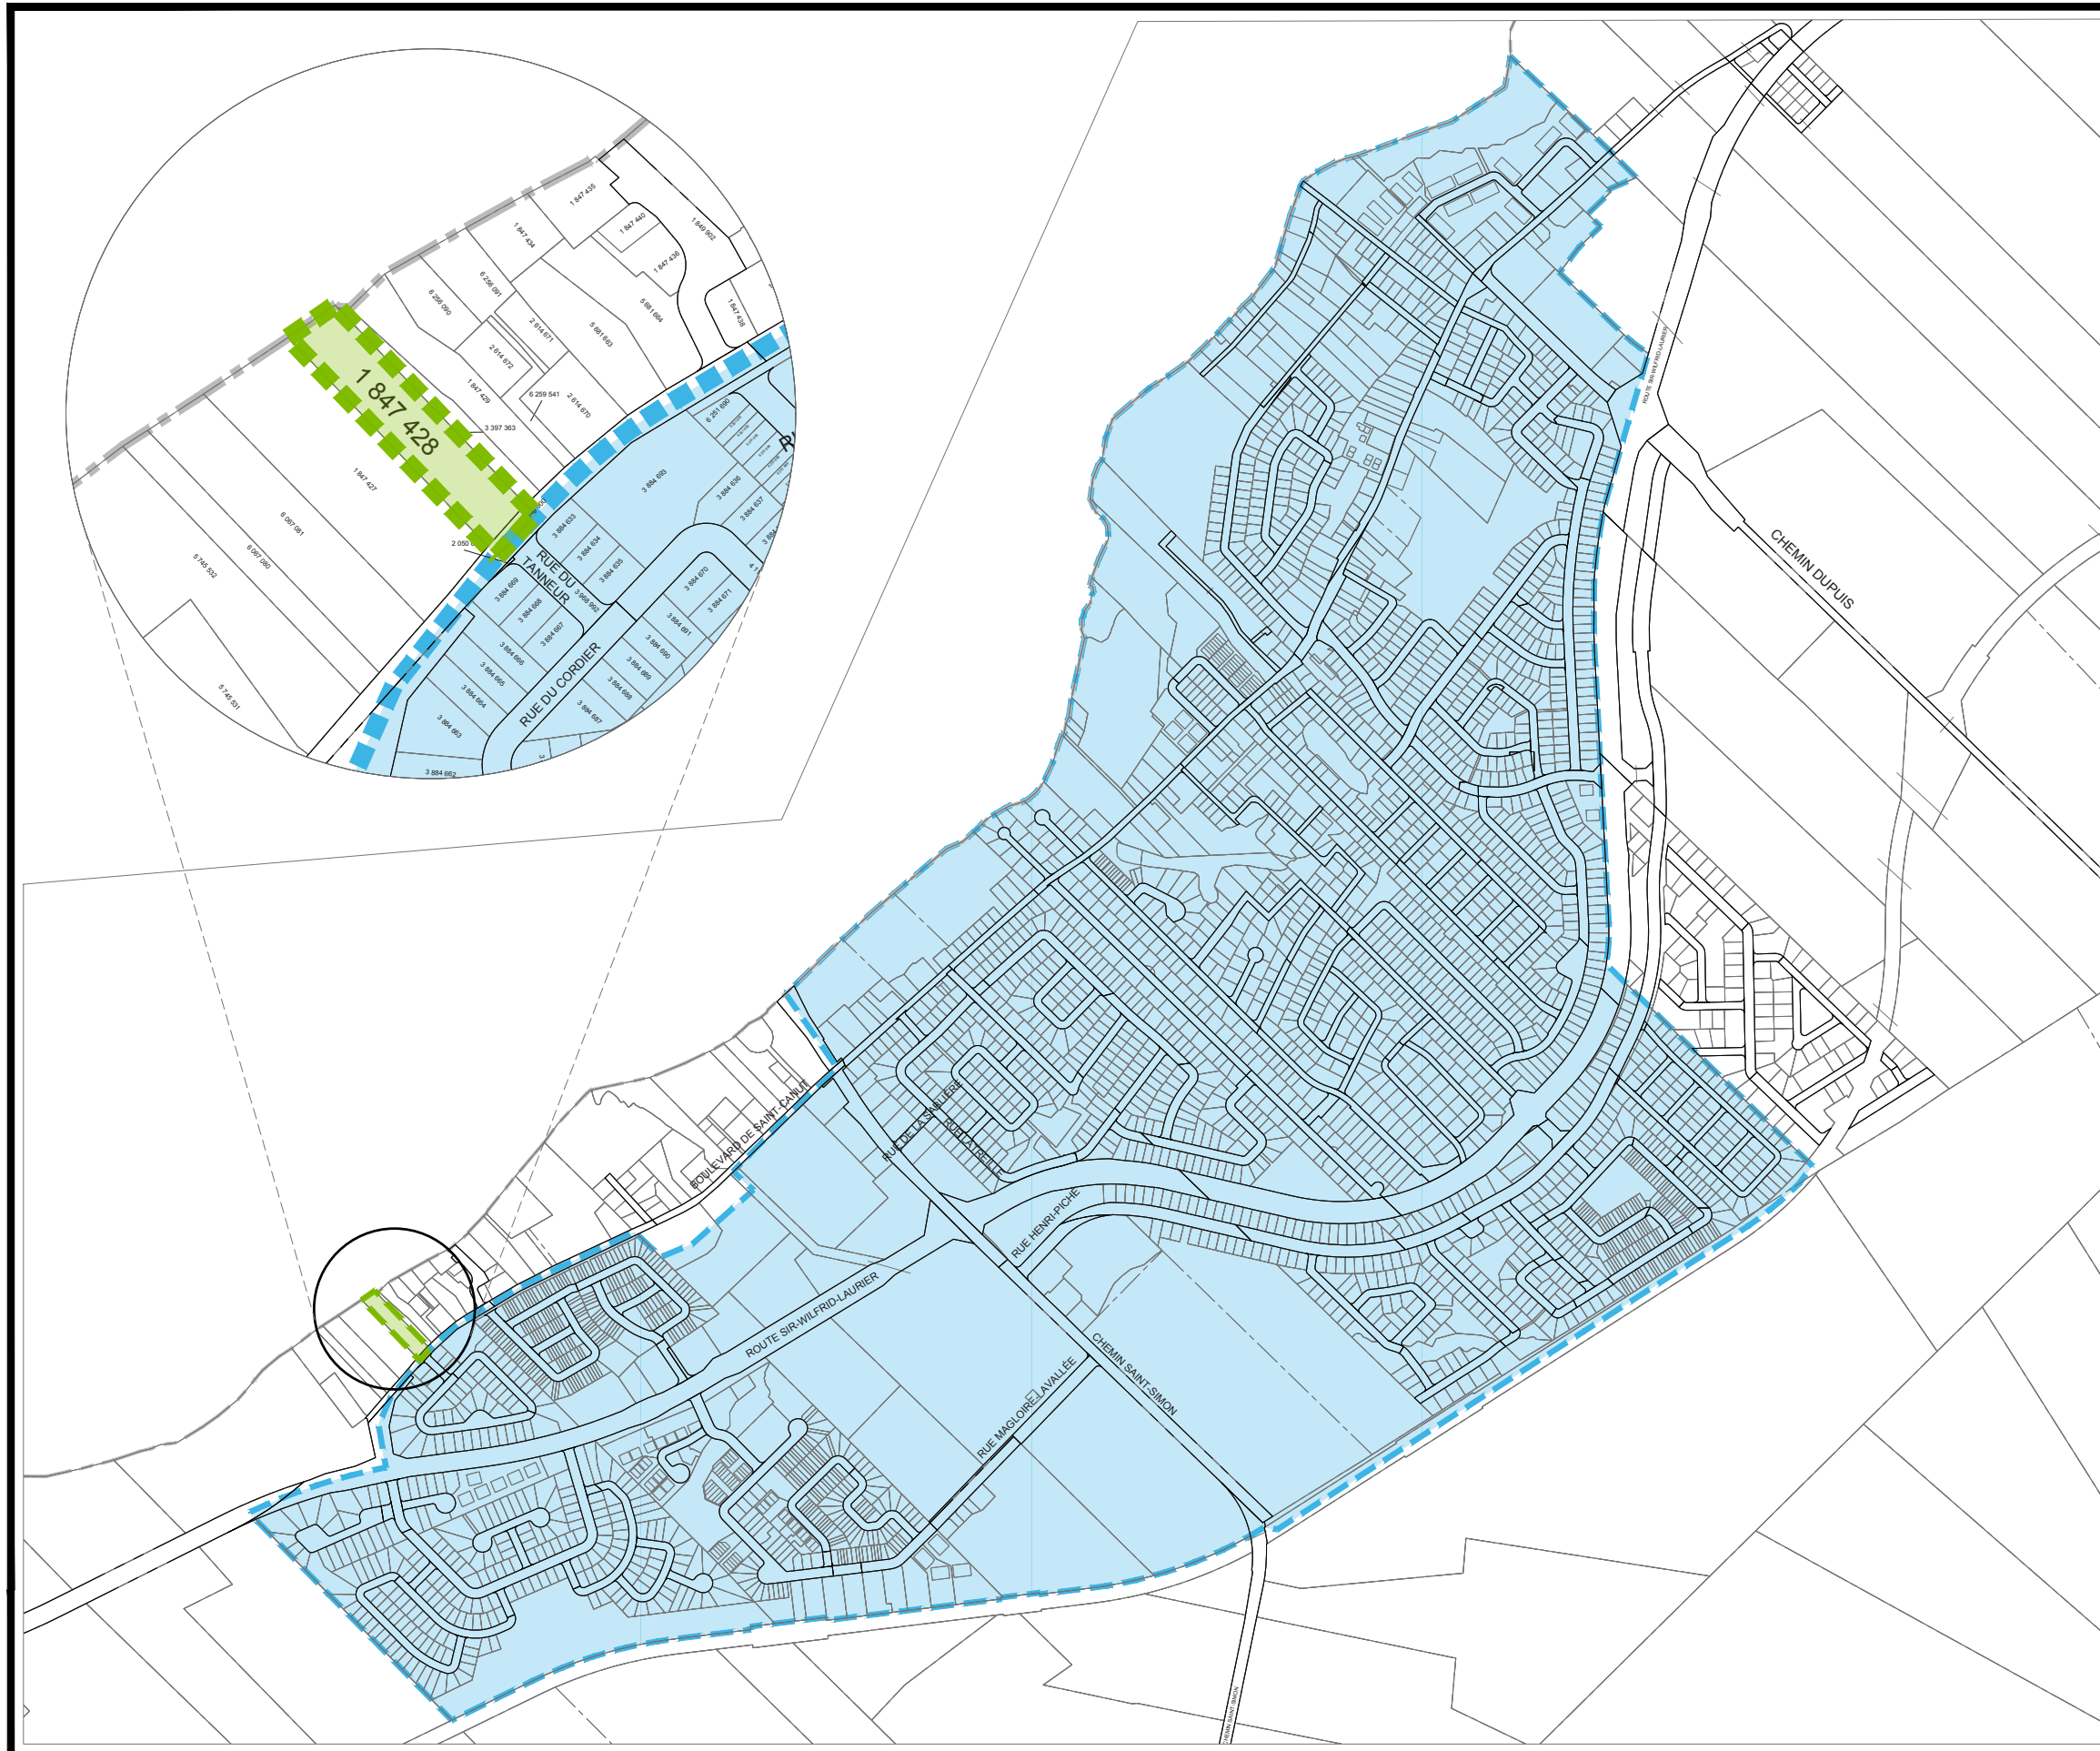



LÉGENDE

- LIMITE DU BASSIN DE TAXATION IMPOSABLE À LA SUPERFICIE
- AJOUT AU BASSIN DE TAXATION
- LIGNE DE LOT
- LIMITE DE LA VILLE

SECTEUR
Saint-Canut

PROJET
Construction d'un réservoir d'eau
Saint-Canut

Annexe "V" du règlement 2595
modifiant le feuillet 3 de 5 de
l'annexe "II" du règlement #1754

NO°	RÉVISION	DATE	PAR
5			
4			
3			
2			
1	SD 4548-R1754	2023-10-02	J.D.
DESSINÉ PAR : N. Dubois		DATE 2023-09-13	
PRÉPARÉ PAR : J. D'Aoust		ÉCHELLE aucune	
N° DE PROJET N° X3 511 101 110 N14324		PLAN NO. N° 3 de 5	





LÉGENDE

- LIMITE DU BASSIN DE TAXATION IMPOSABLE À LA SUPERFICIE
- AJOUT AU BASSIN DE TAXATION
- LIGNE DE LOT
- LIMITE DE LA VILLE

SECTEUR
Saint-Canut

PROJET
Mise à niveau puits Saint-Canut

Annexe "VI" du règlement 2595
modifiant le feuillet 3 de 5 de
l'annexe "II" du règlement #1814

NO°	RÉVISION	DATE	PAR
5			
4			
3			
2			
1	SD 4548-R1814	2023-10-02	J.D.
DESSINÉ PAR : N. Dubois		DATE 2023-09-13	
PRÉPARÉ PAR : J. D'Aoust		ÉCHELLE aucune	
N° DE PROJET N° X3 511 N3769		PLAN NO. N° 3 de 5	

