

# ACTUELLE




ANNEXE "A" DU PROJET DE  
RÈGLEMENT # PU NO 2585

Mirabel-en-Haut

### Légende:

- H Habitation
  - C Commerces et services
  - M Mixte
  - I Industriel
  - P Communautaire et Public
  - RU Agriculture et foresterie (rural)
  - ZOP Zone aéroportuaire
  - REC Récréative
  - E Extraction
  - CO Conservation
- Limite de zone  
 Nouvelle limite de zone  
 Limite de ville

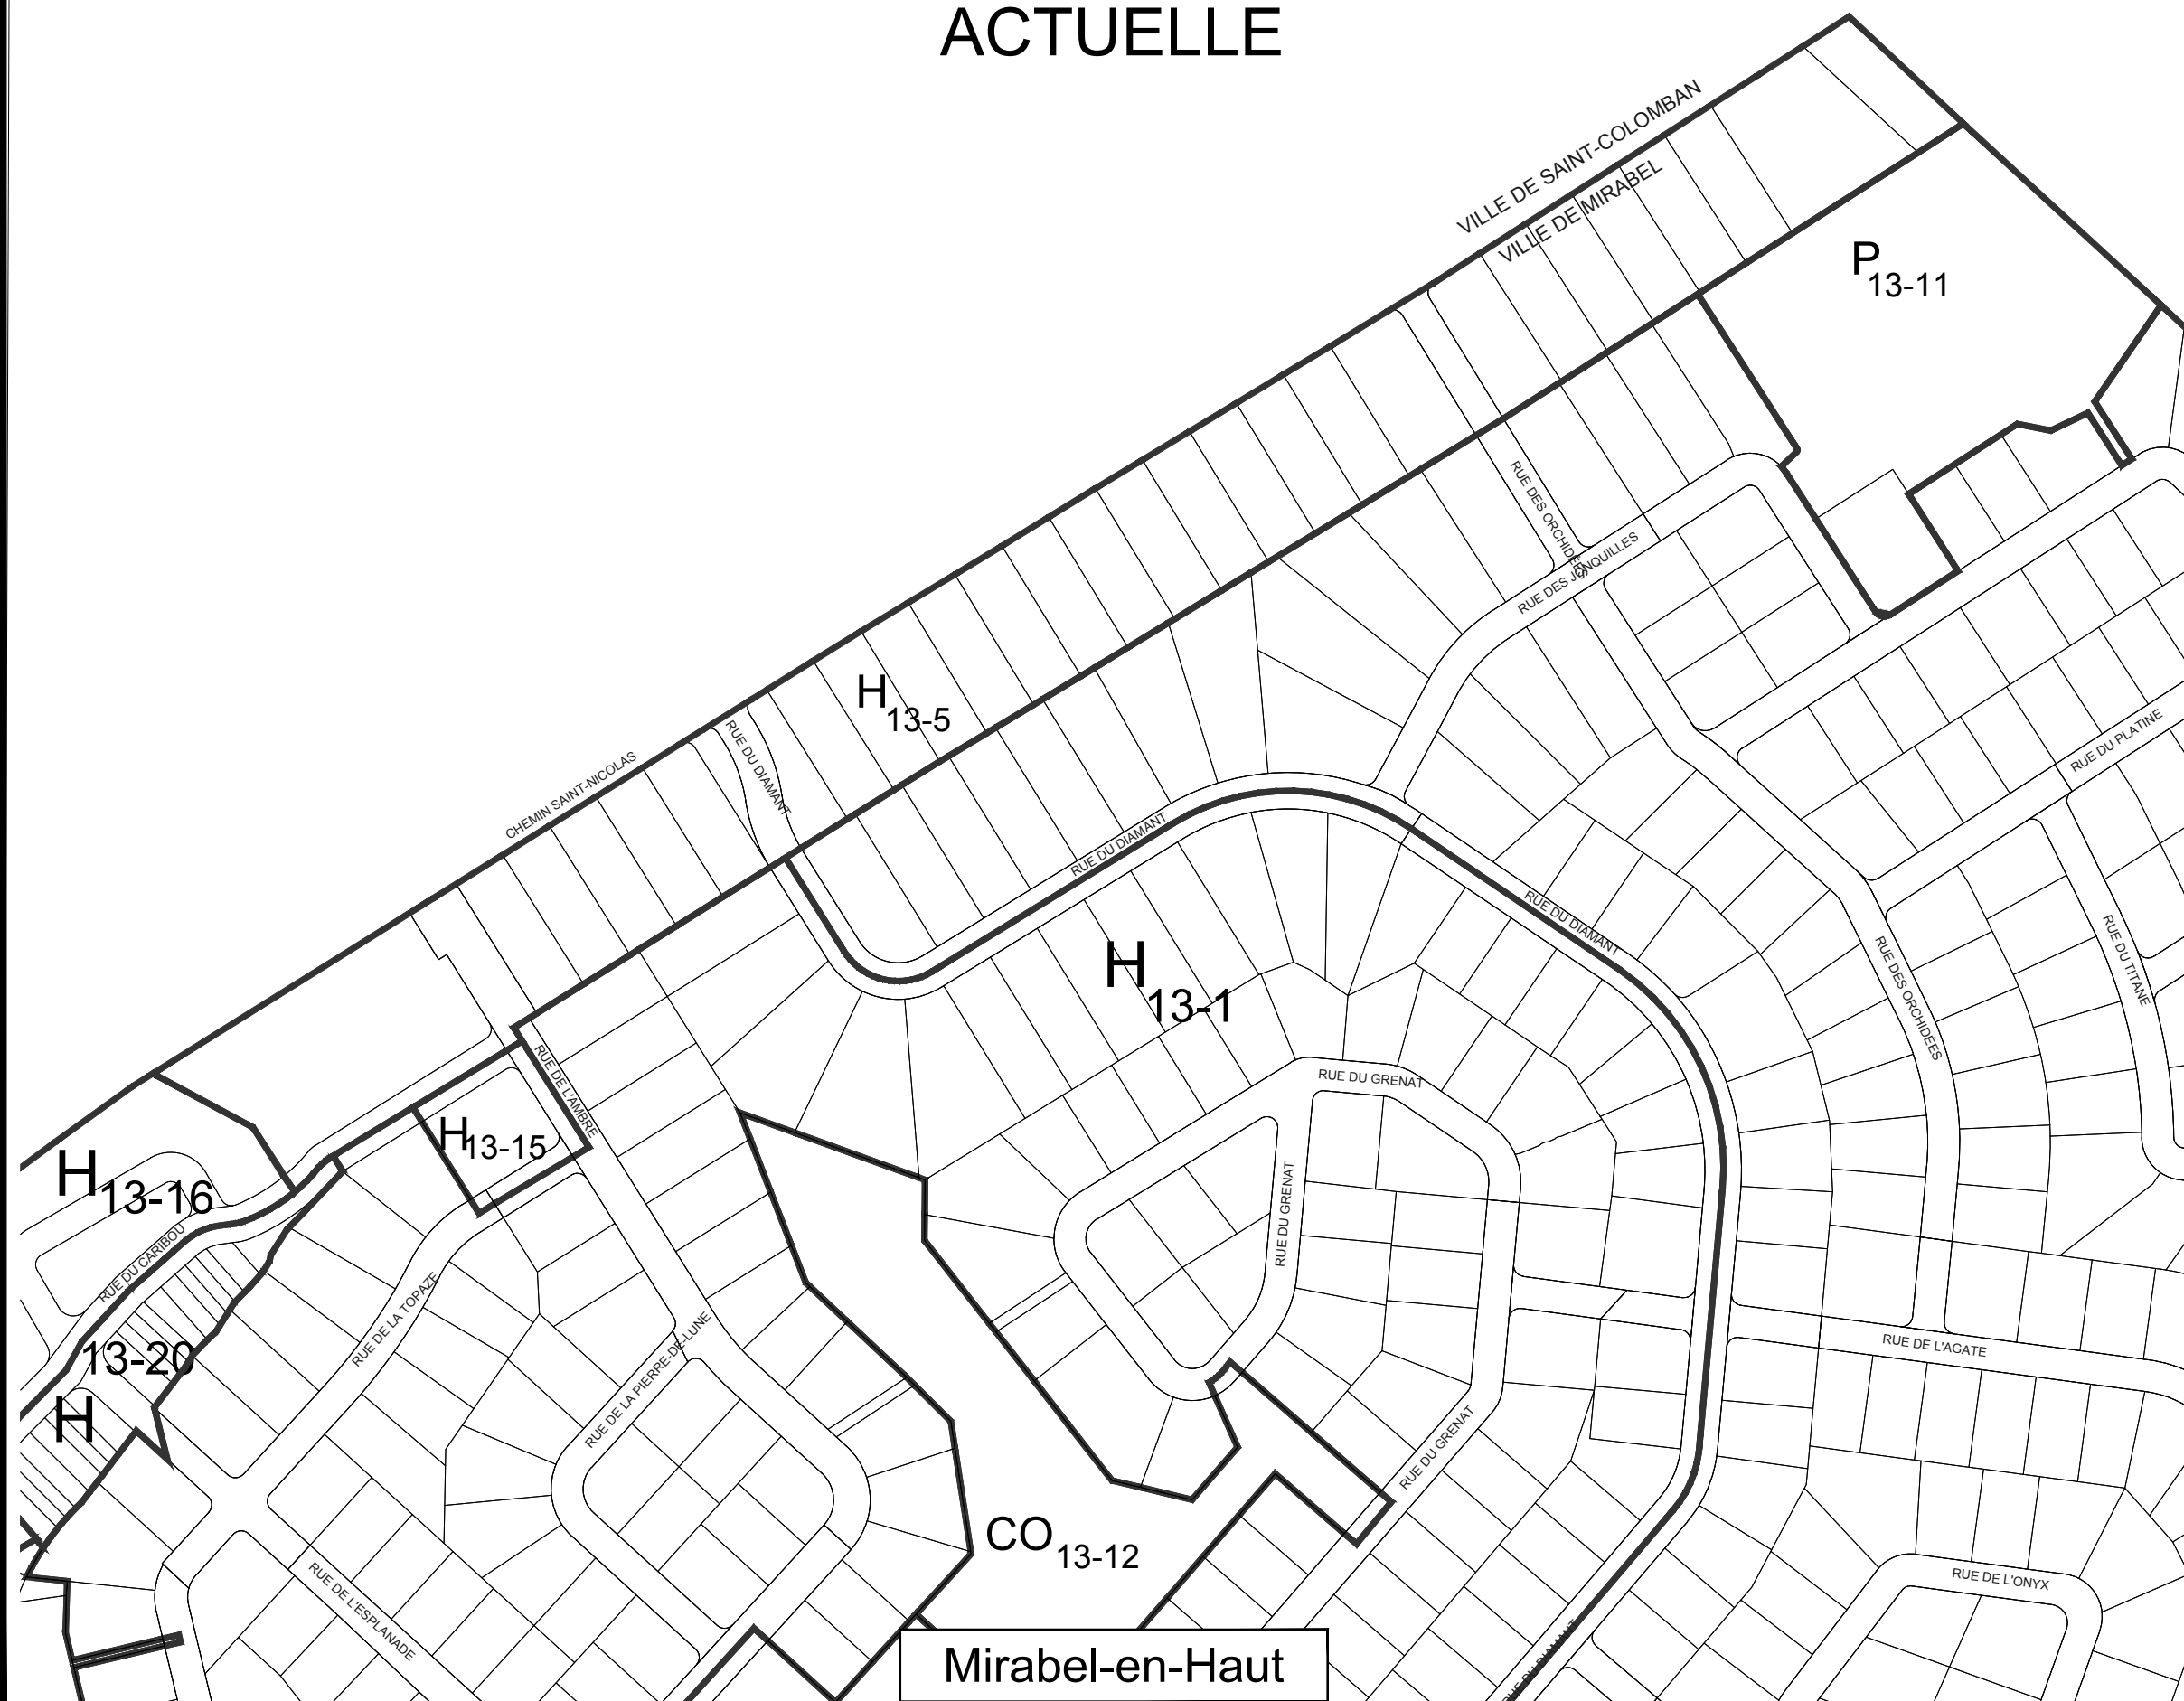

ÉCHELLE :	Aucune
DATE :	2023-07-26
DESSINÉ PAR :	N. Dubois
PRÉPARÉ PAR :	S. Lefrançois, urb.
VÉRIFIÉ PAR :	Y. DaSylva, urb.
NO. AUTOCAD :	t:\services\urbanisme\dessin\zonage\refonte 2019\2023 (en cours)\mr 2023-014 meh\mr 2023-014 meh - ann - a - tout.dwg
NO. DOSSIER :	MR 2023-014
PLAN NO. :	ANNEXE "A"