



### LÉGENDE

-  LIMITE DU BASSIN DE TAXATION IMPOSABLE À LA SUPERFICIE
-  AJOUT AU BASSIN DE TAXATION
-  LIGNE DE LOT
-  LIMITE DE LA VILLE


SECTEUR  
Saint-Augustin

PROJET  
Reconstruction de la station de  
pompage No. 5

Annexe "I" du règlement 2596  
remplaçant les feuillets 1 et 2 de  
l'annexe "III" du règlement #1358

NO°	RÉVISION	DATE	PAR
5			
4			
3			
2			
1	SD 4547-R1358	2023-10-02	J.D.

DESSINÉ PAR :	N. Dubois	DATE	2023-09-13
PRÉPARÉ PAR :	J. D'Aoust	ÉCHELLE	aucune
N° DE PROJET	N° X3 512 103 N5091	PLAN NO.	N° 1 de 2

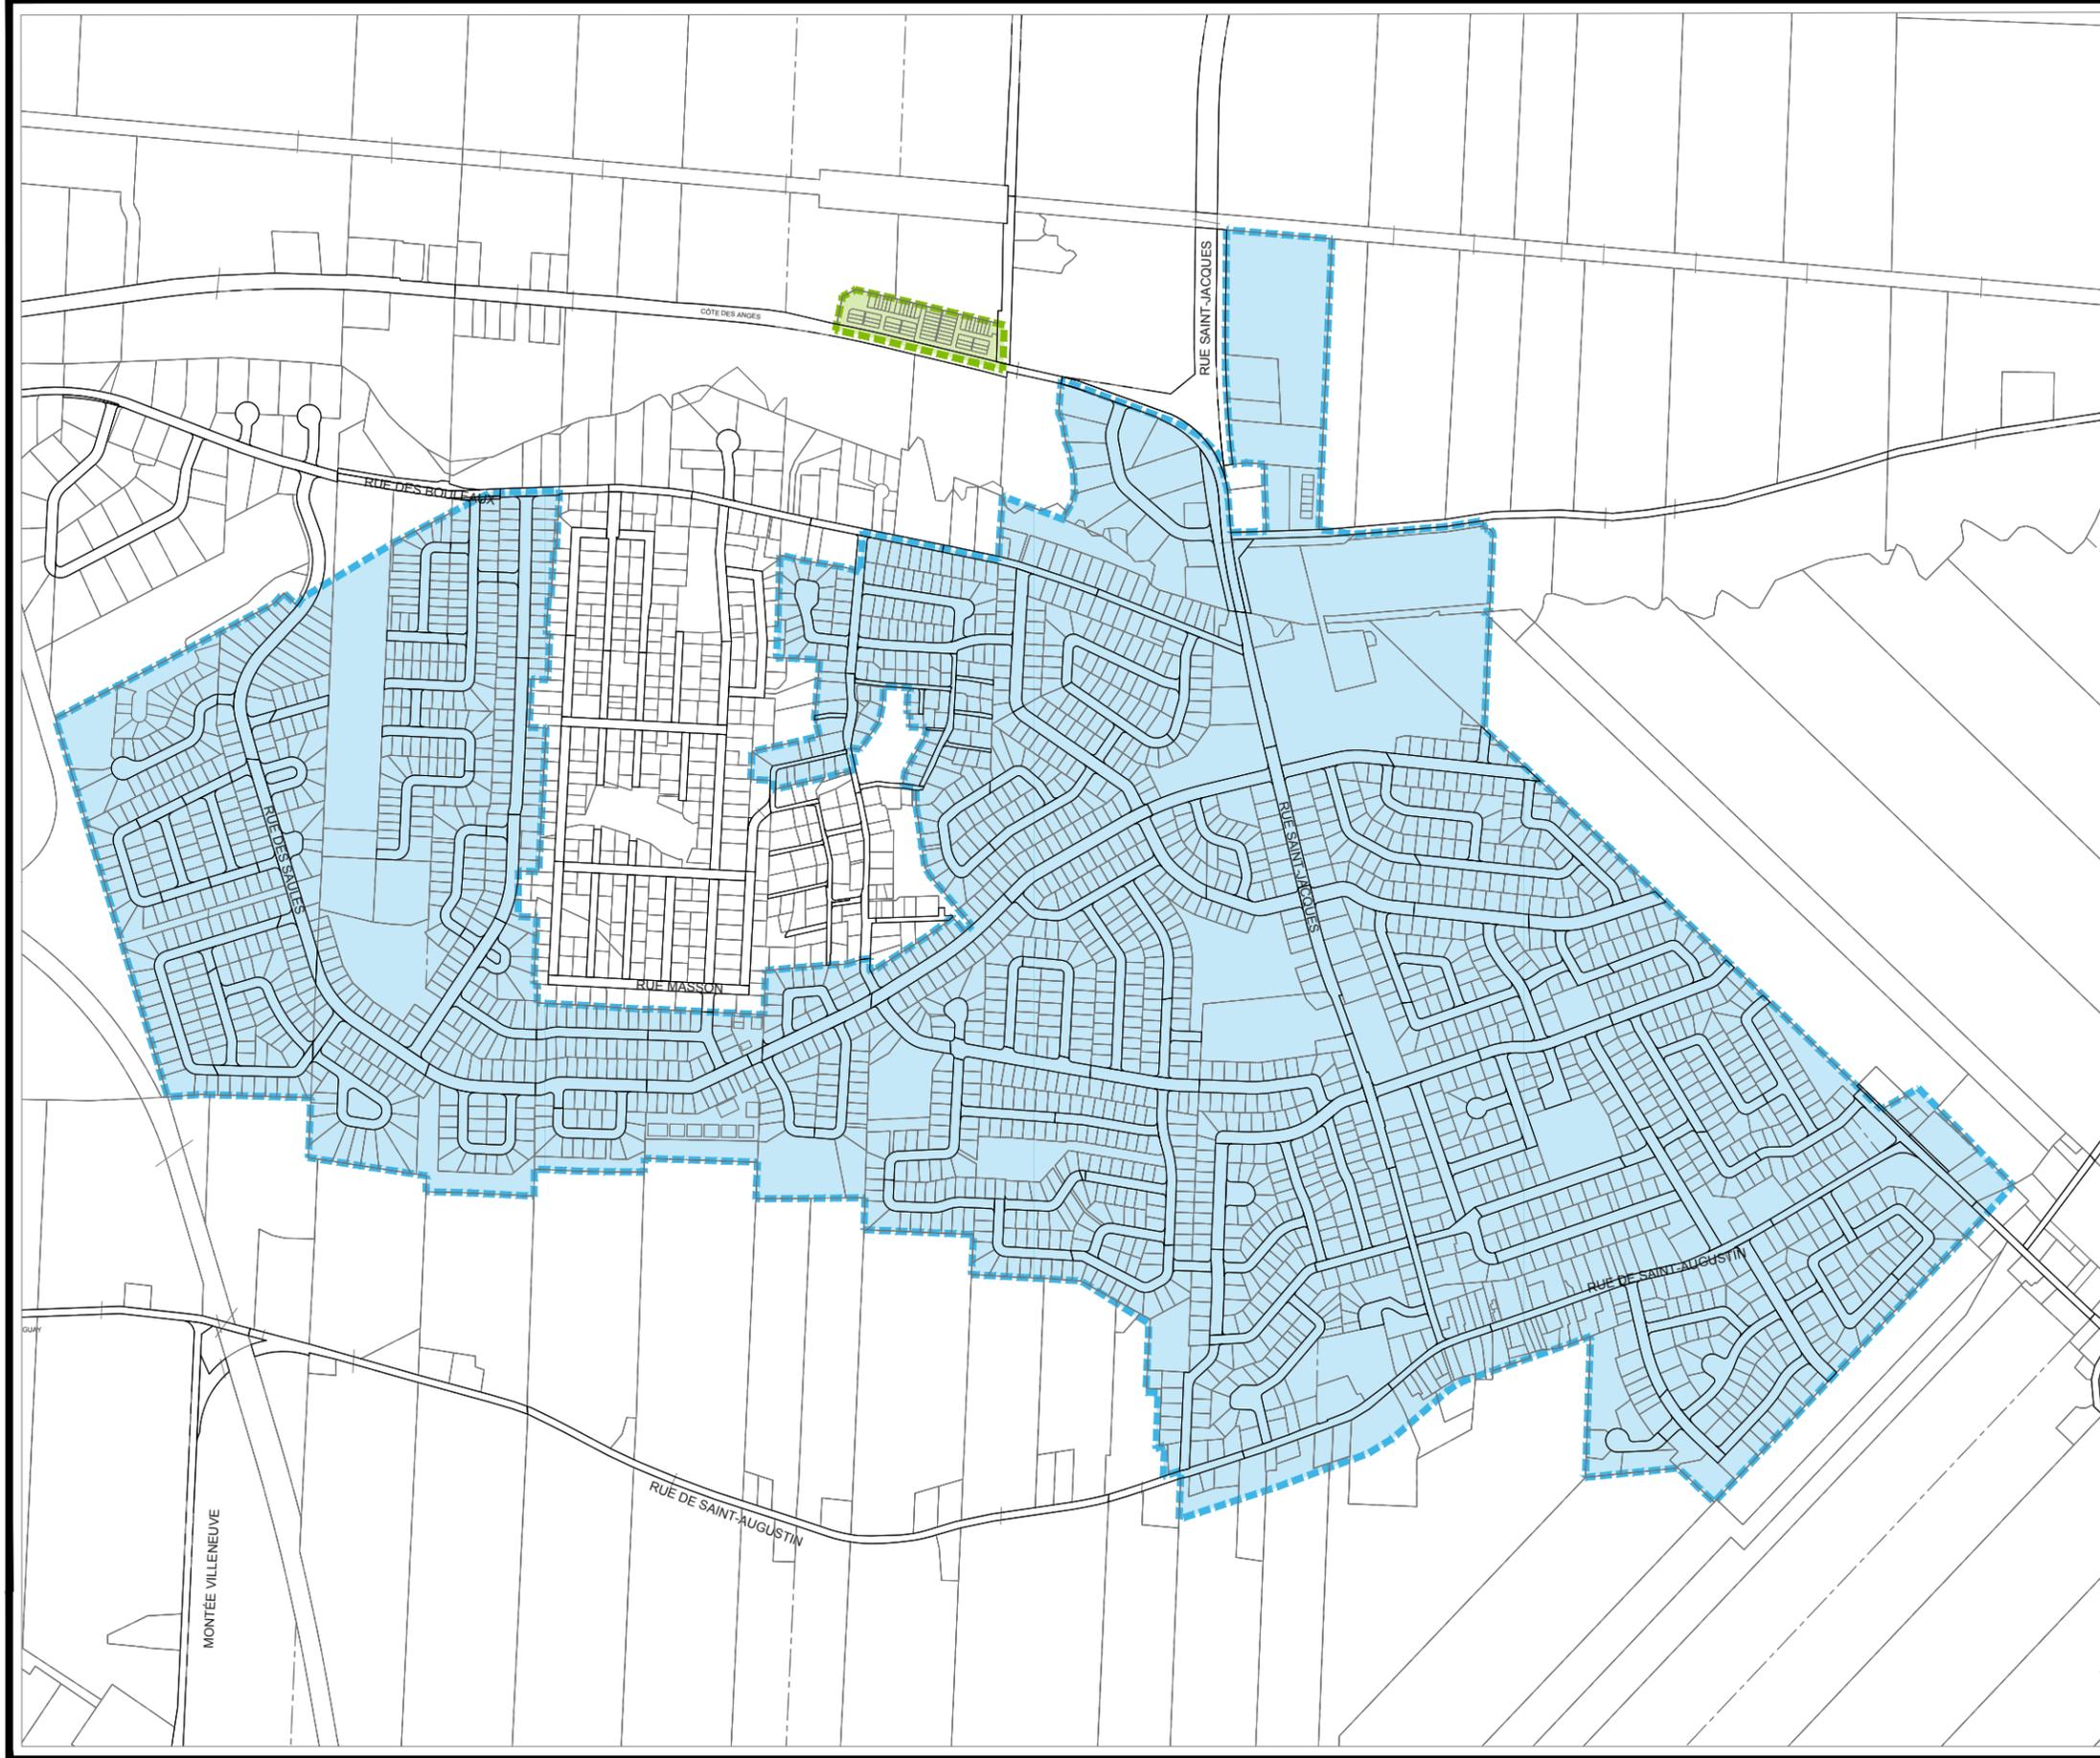

T:\SERVICES\TRESORERIE\dessin\Bassins de Taxation\2023\2023-09-13 - SD 4547 - 1358-1440-1456\2023-09-13 - 1358 Augustin.dwg