


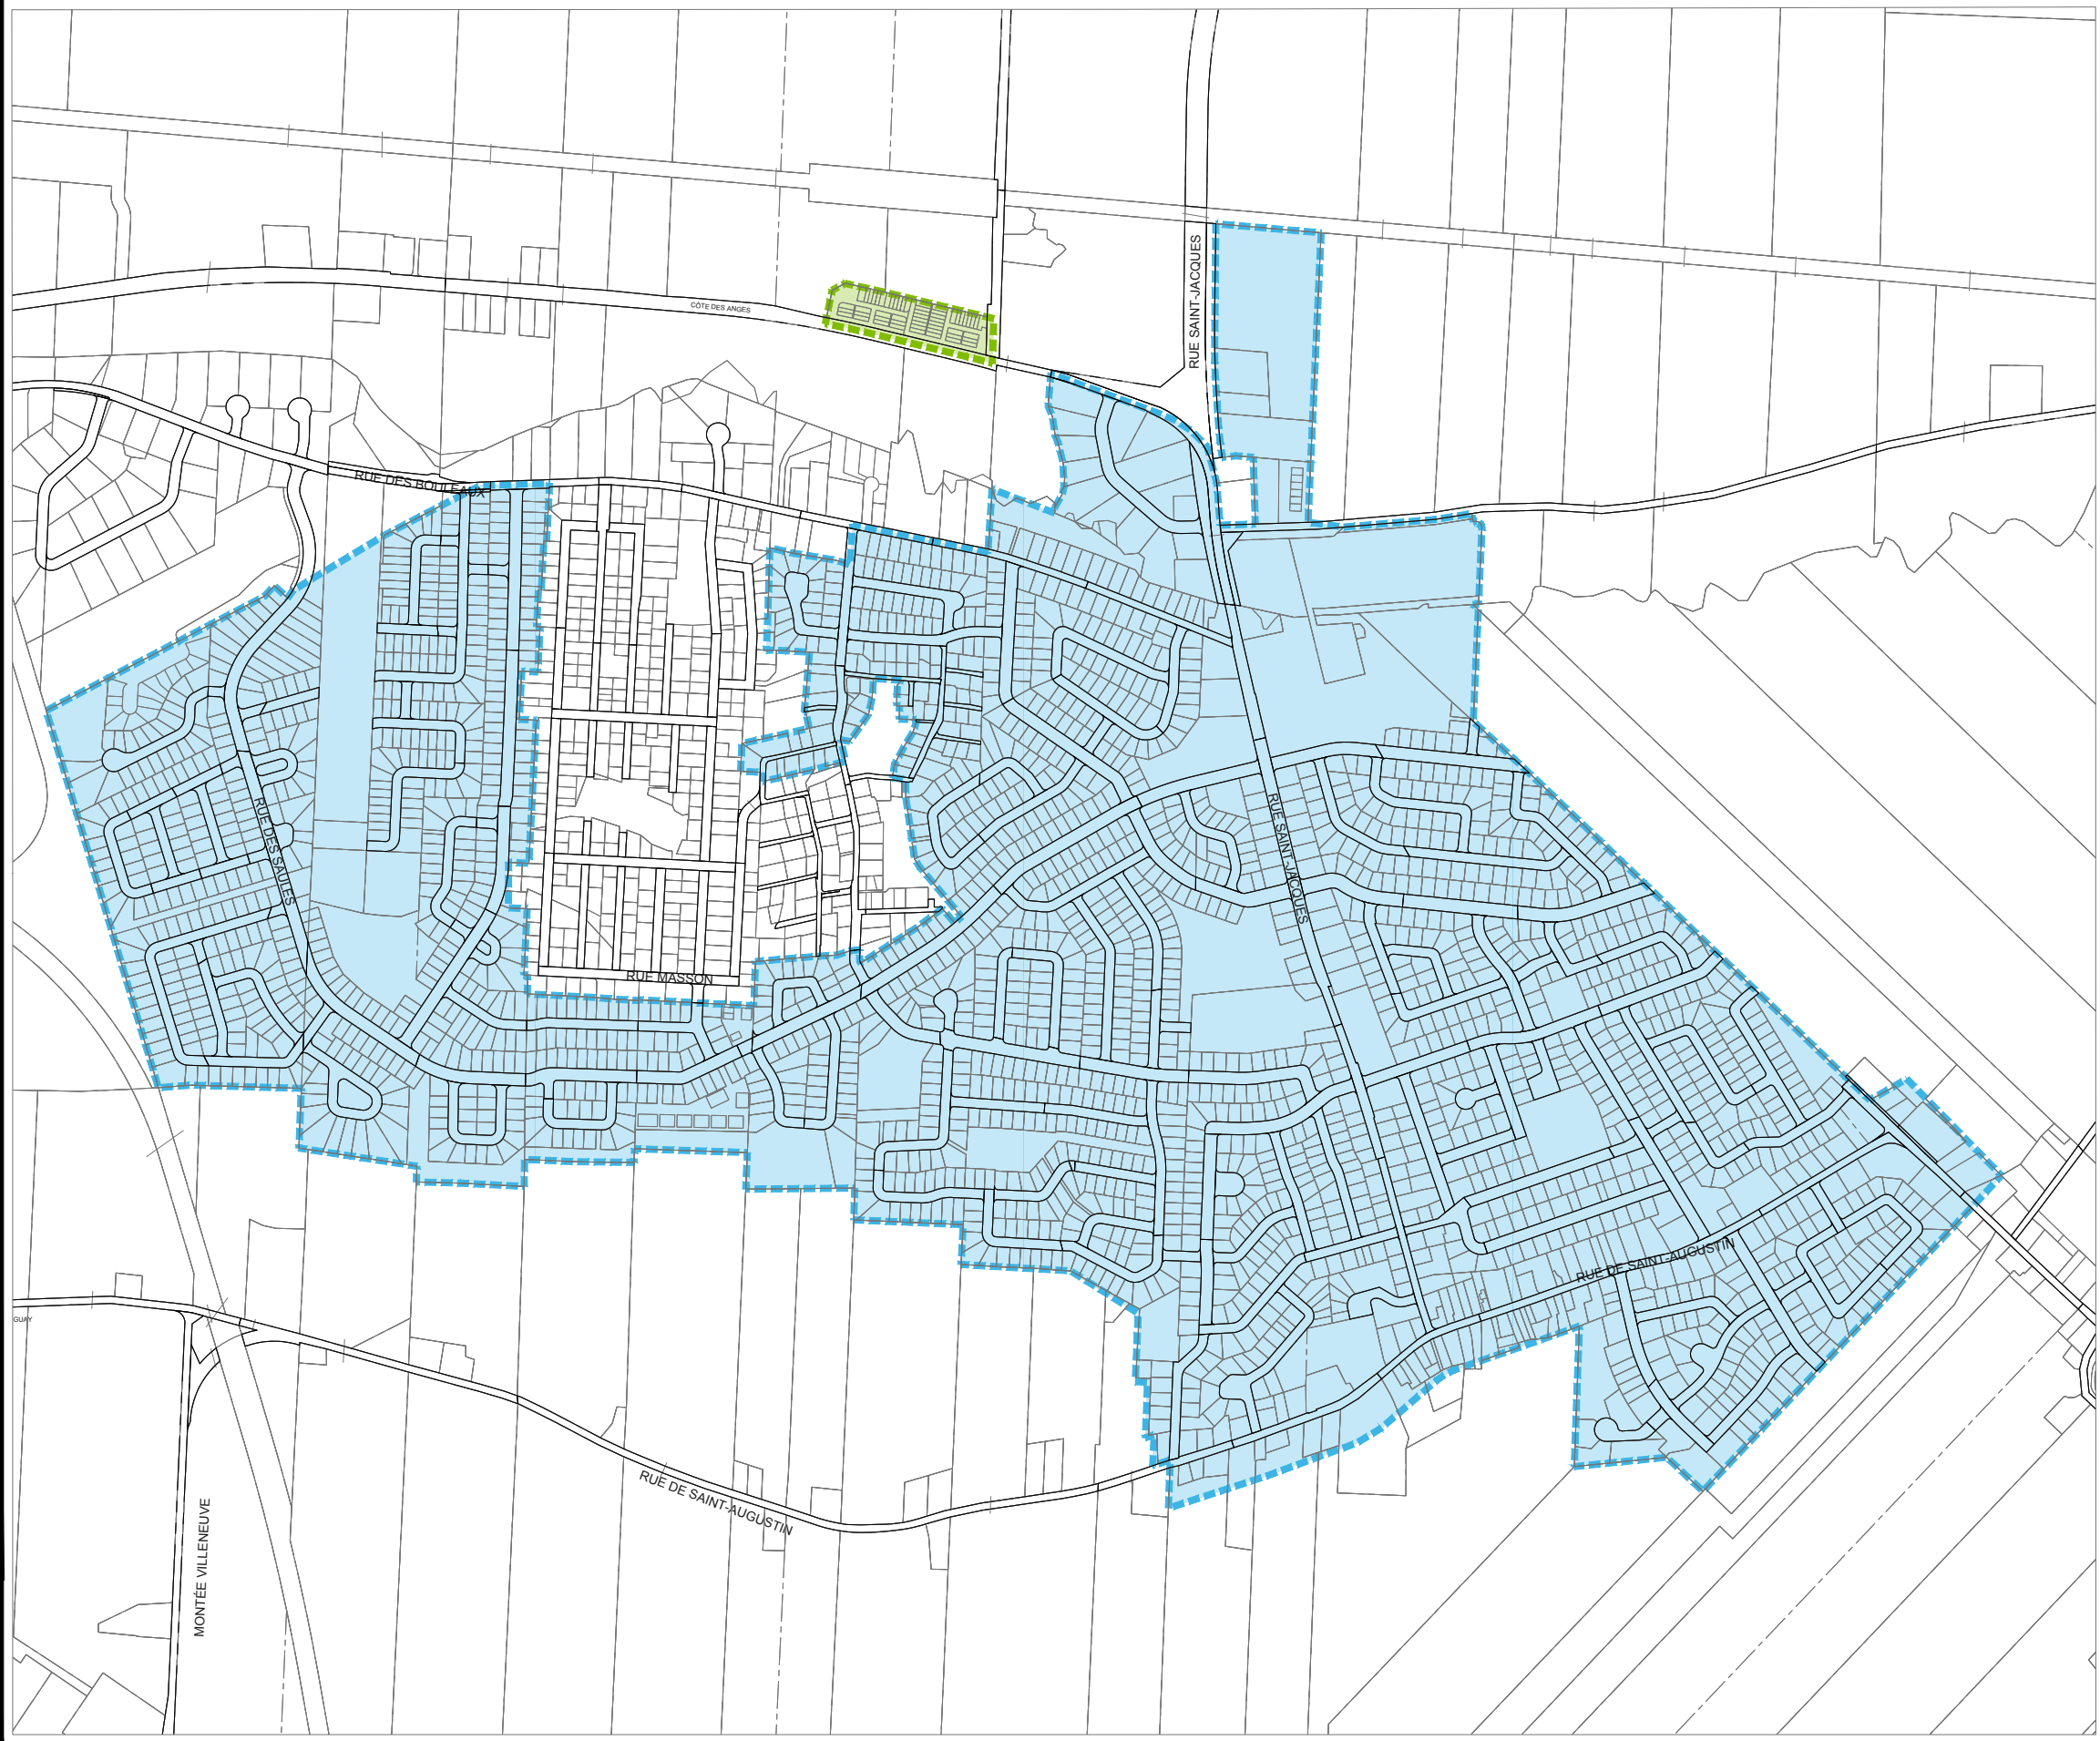

LÉGENDE


- LIMITE DU BASSIN DE TAXATION IMPOSABLE À LA SUPERFICIE
- AJOUT AU BASSIN DE TAXATION
- LIGNE DE LOT
- LIMITE DE LA VILLE

SECTEUR
Saint-Augustin

PROJET
Reconstruction de la station de
pompage No. 5

Annexe "I" du règlement 2596
remplaçant les feuillets 1 et 2 de
l'annexe "III" du règlement #1358

NO°	RÉVISION	DATE	PAR
5			
4			
3			
2			
1	SD 4547-R1358	2023-10-02	J.D.
DESSINÉ PAR : N. Dubois		DATE 2023-09-13	
PRÉPARÉ PAR : J. D'Aoust		ÉCHELLE aucune	
N° DE PROJET N° X3 512 103 N5091		PLAN NO. N° 1 de 2	

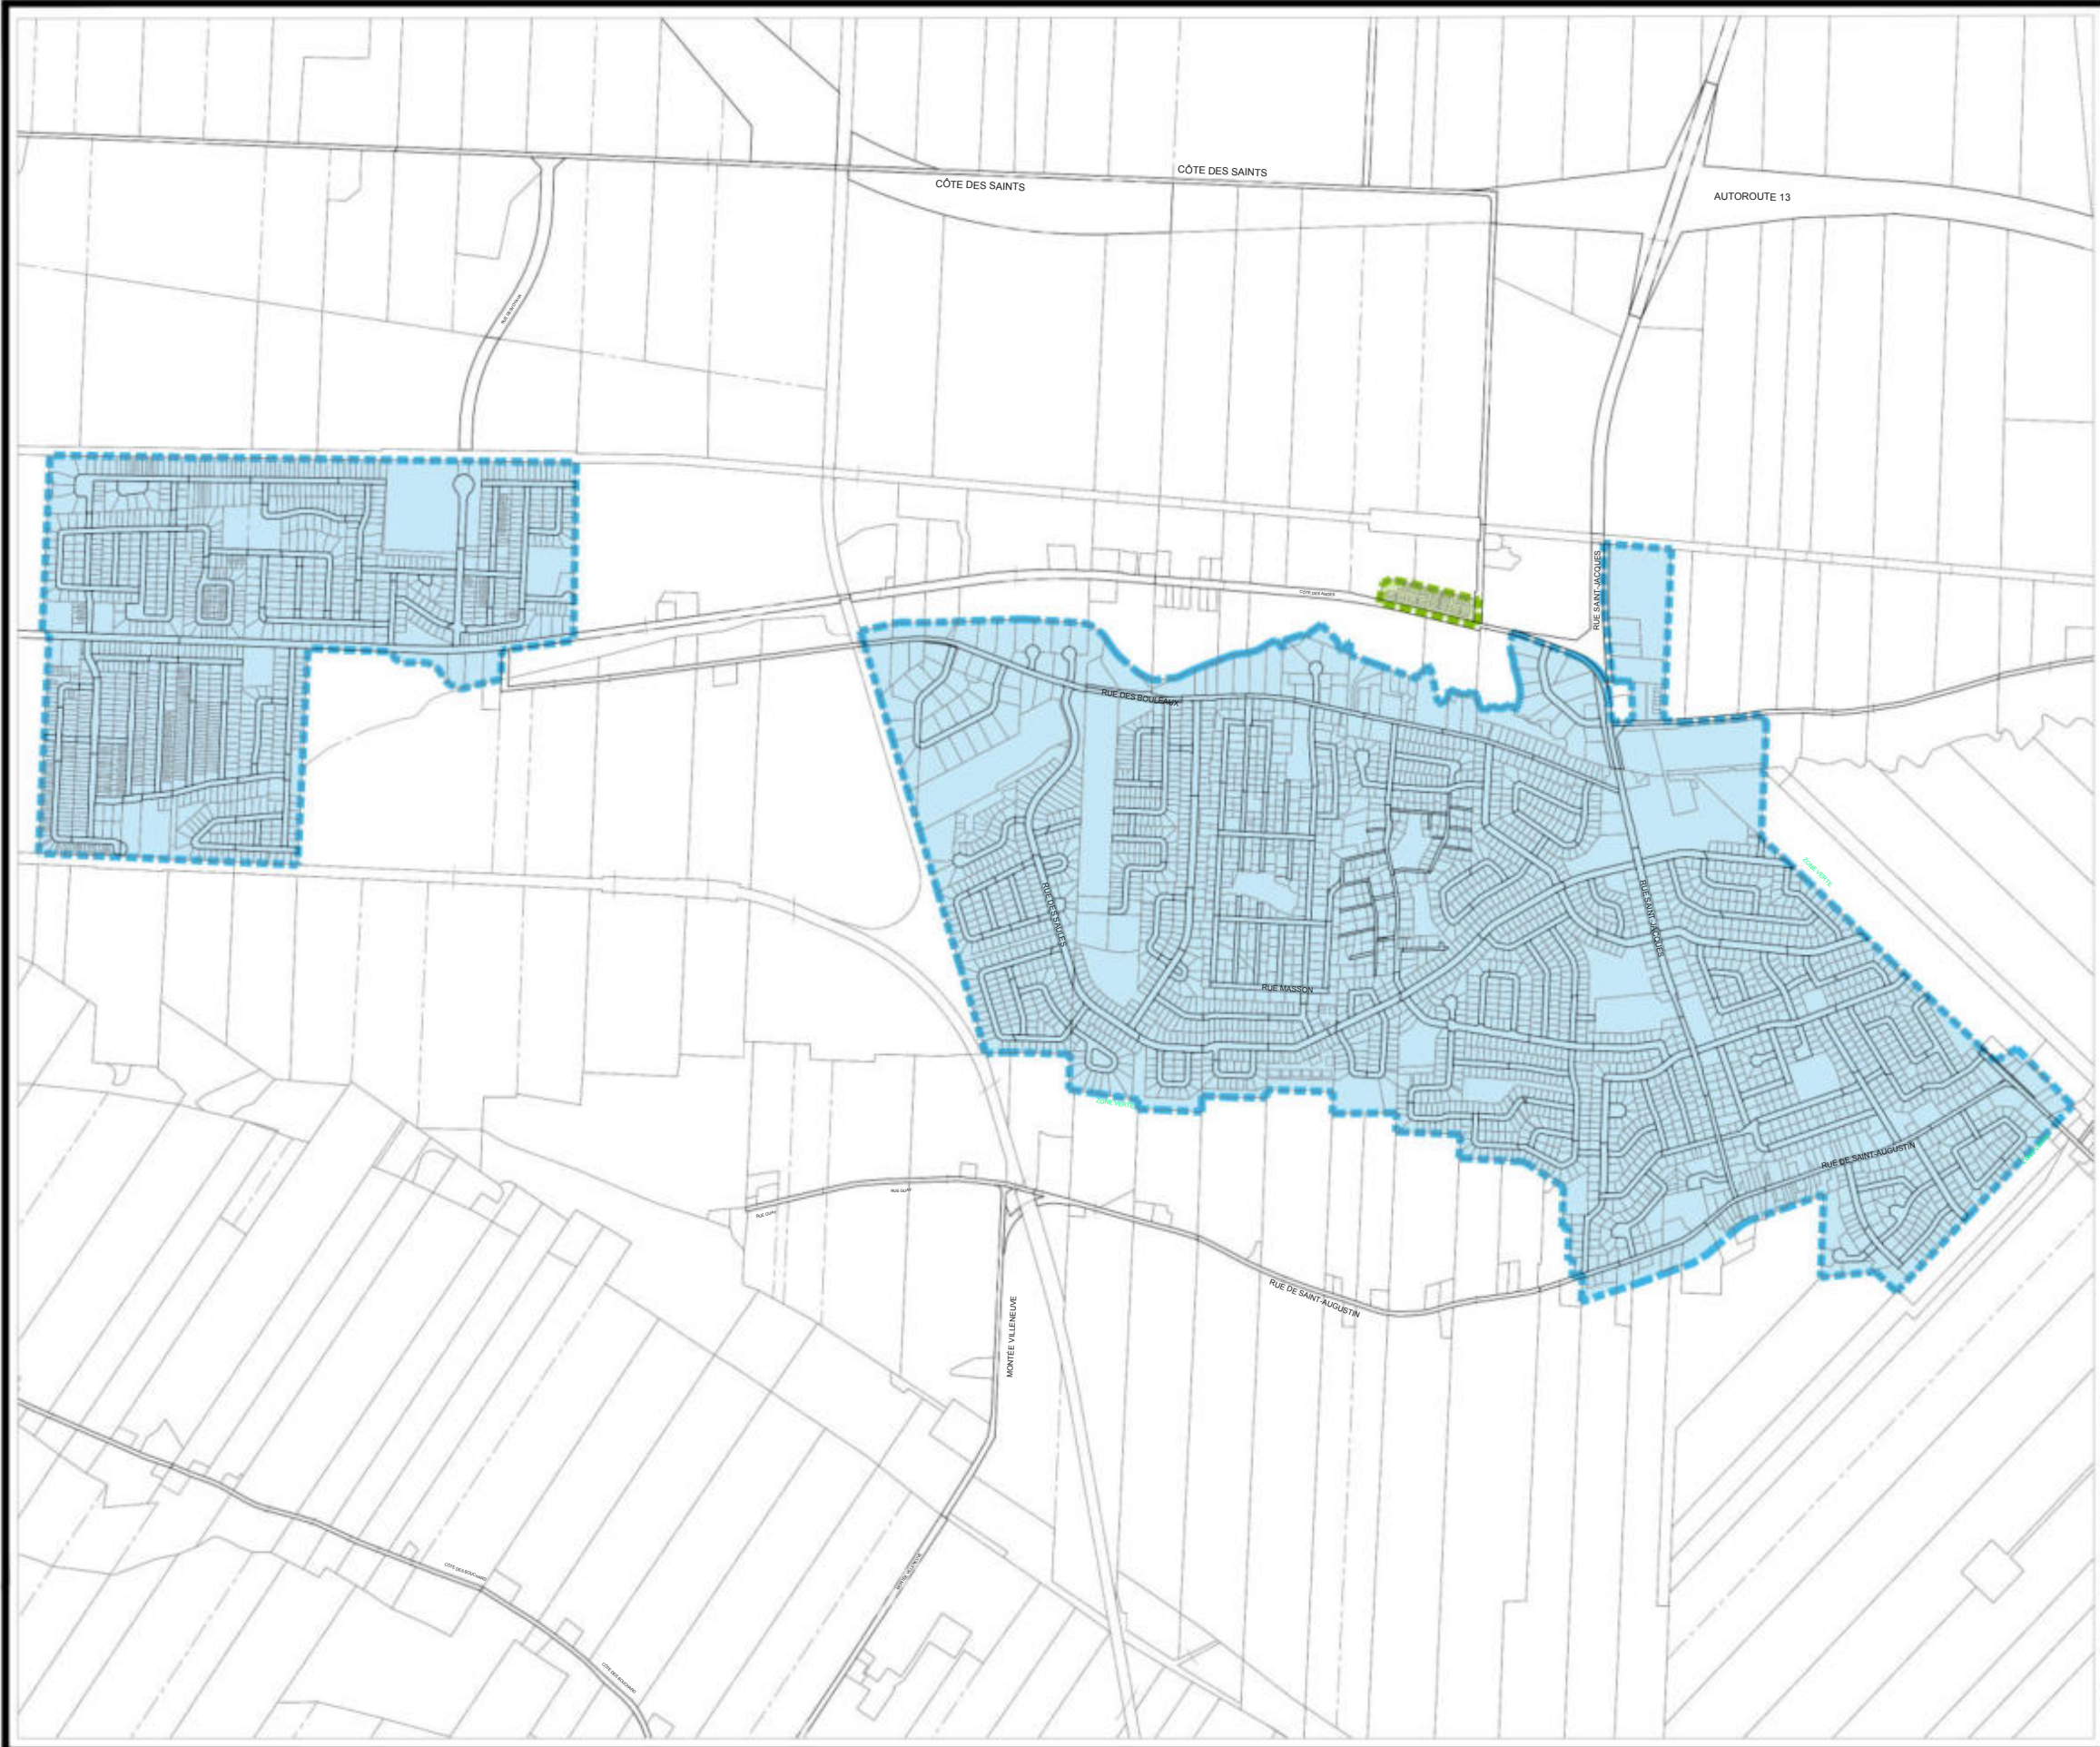

LÉGENDE

- LIMITE DU BASSIN DE TAXATION IMPOSABLE À LA SUPERFICIE
- AJOUT AU BASSIN DE TAXATION
- LIGNE DE LOT
- LIMITE DE LA VILLE

SECTEUR
Saint-Augustin

PROJET
Reconstruction de la station de
pompage No. 5

Annexe "II" du règlement 2596
remplaçant les feuillets 4 et 5 de
l'annexe "II" du règlement #1440

NO°	RÉVISION	DATE	PAR
5			
4			
3			
2			
1	SD 4547-R1440	2023-10-02	J.D.
DESSINÉ PAR : N. Dubois		DATE 2023-09-13	
PRÉPARÉ PAR : J. D'Aoust		ÉCHELLE aucune	
N° DE PROJET N° X3 512 103 N1143		PLAN NO. N° 4 et 5	



LÉGENDE

- LIMITE DU BASSIN DE TAXATION IMPOSABLE À LA SUPERFICIE
- AJOUT AU BASSIN DE TAXATION
- LIGNE DE LOT
- LIMITE DE LA VILLE

SECTEUR
Saint-Augustin

PROJET
Mise à niveau de l'usine Saint-Canut

Annexe "III" du règlement 2596
remplaçant les feuillets 4 et 5 de
l'annexe "II" du règlement #1456

NO°	RÉVISION	DATE	PAR
5			
4			
3			
2			
1	SD 4547-R1456	2023-10-02	J.D.
DESSINÉ PAR : N. Dubois		DATE 2023-09-13	
PRÉPARÉ PAR : J. D'Aoust		ÉCHELLE aucune	
N° DE PROJET N° X3 512 103 N1143		PLAN NO. N° 4 et 5	

