








LÉGENDE

-  LIMITE DU BASSIN DE TAXATION IMPOSABLE À LA SUPERFICIE
-  AJOUT AU BASSIN DE TAXATION
-  LIGNE DE LOT
-  LIMITE DE LA VILLE

SECTEUR
Mirabel-en Haut

PROJET
Amélioration des infrastructures

Annexe « II » du règlement
numéro 2598 modifiant les
feuilletts de l'Annexe « II »
du règlement #1456

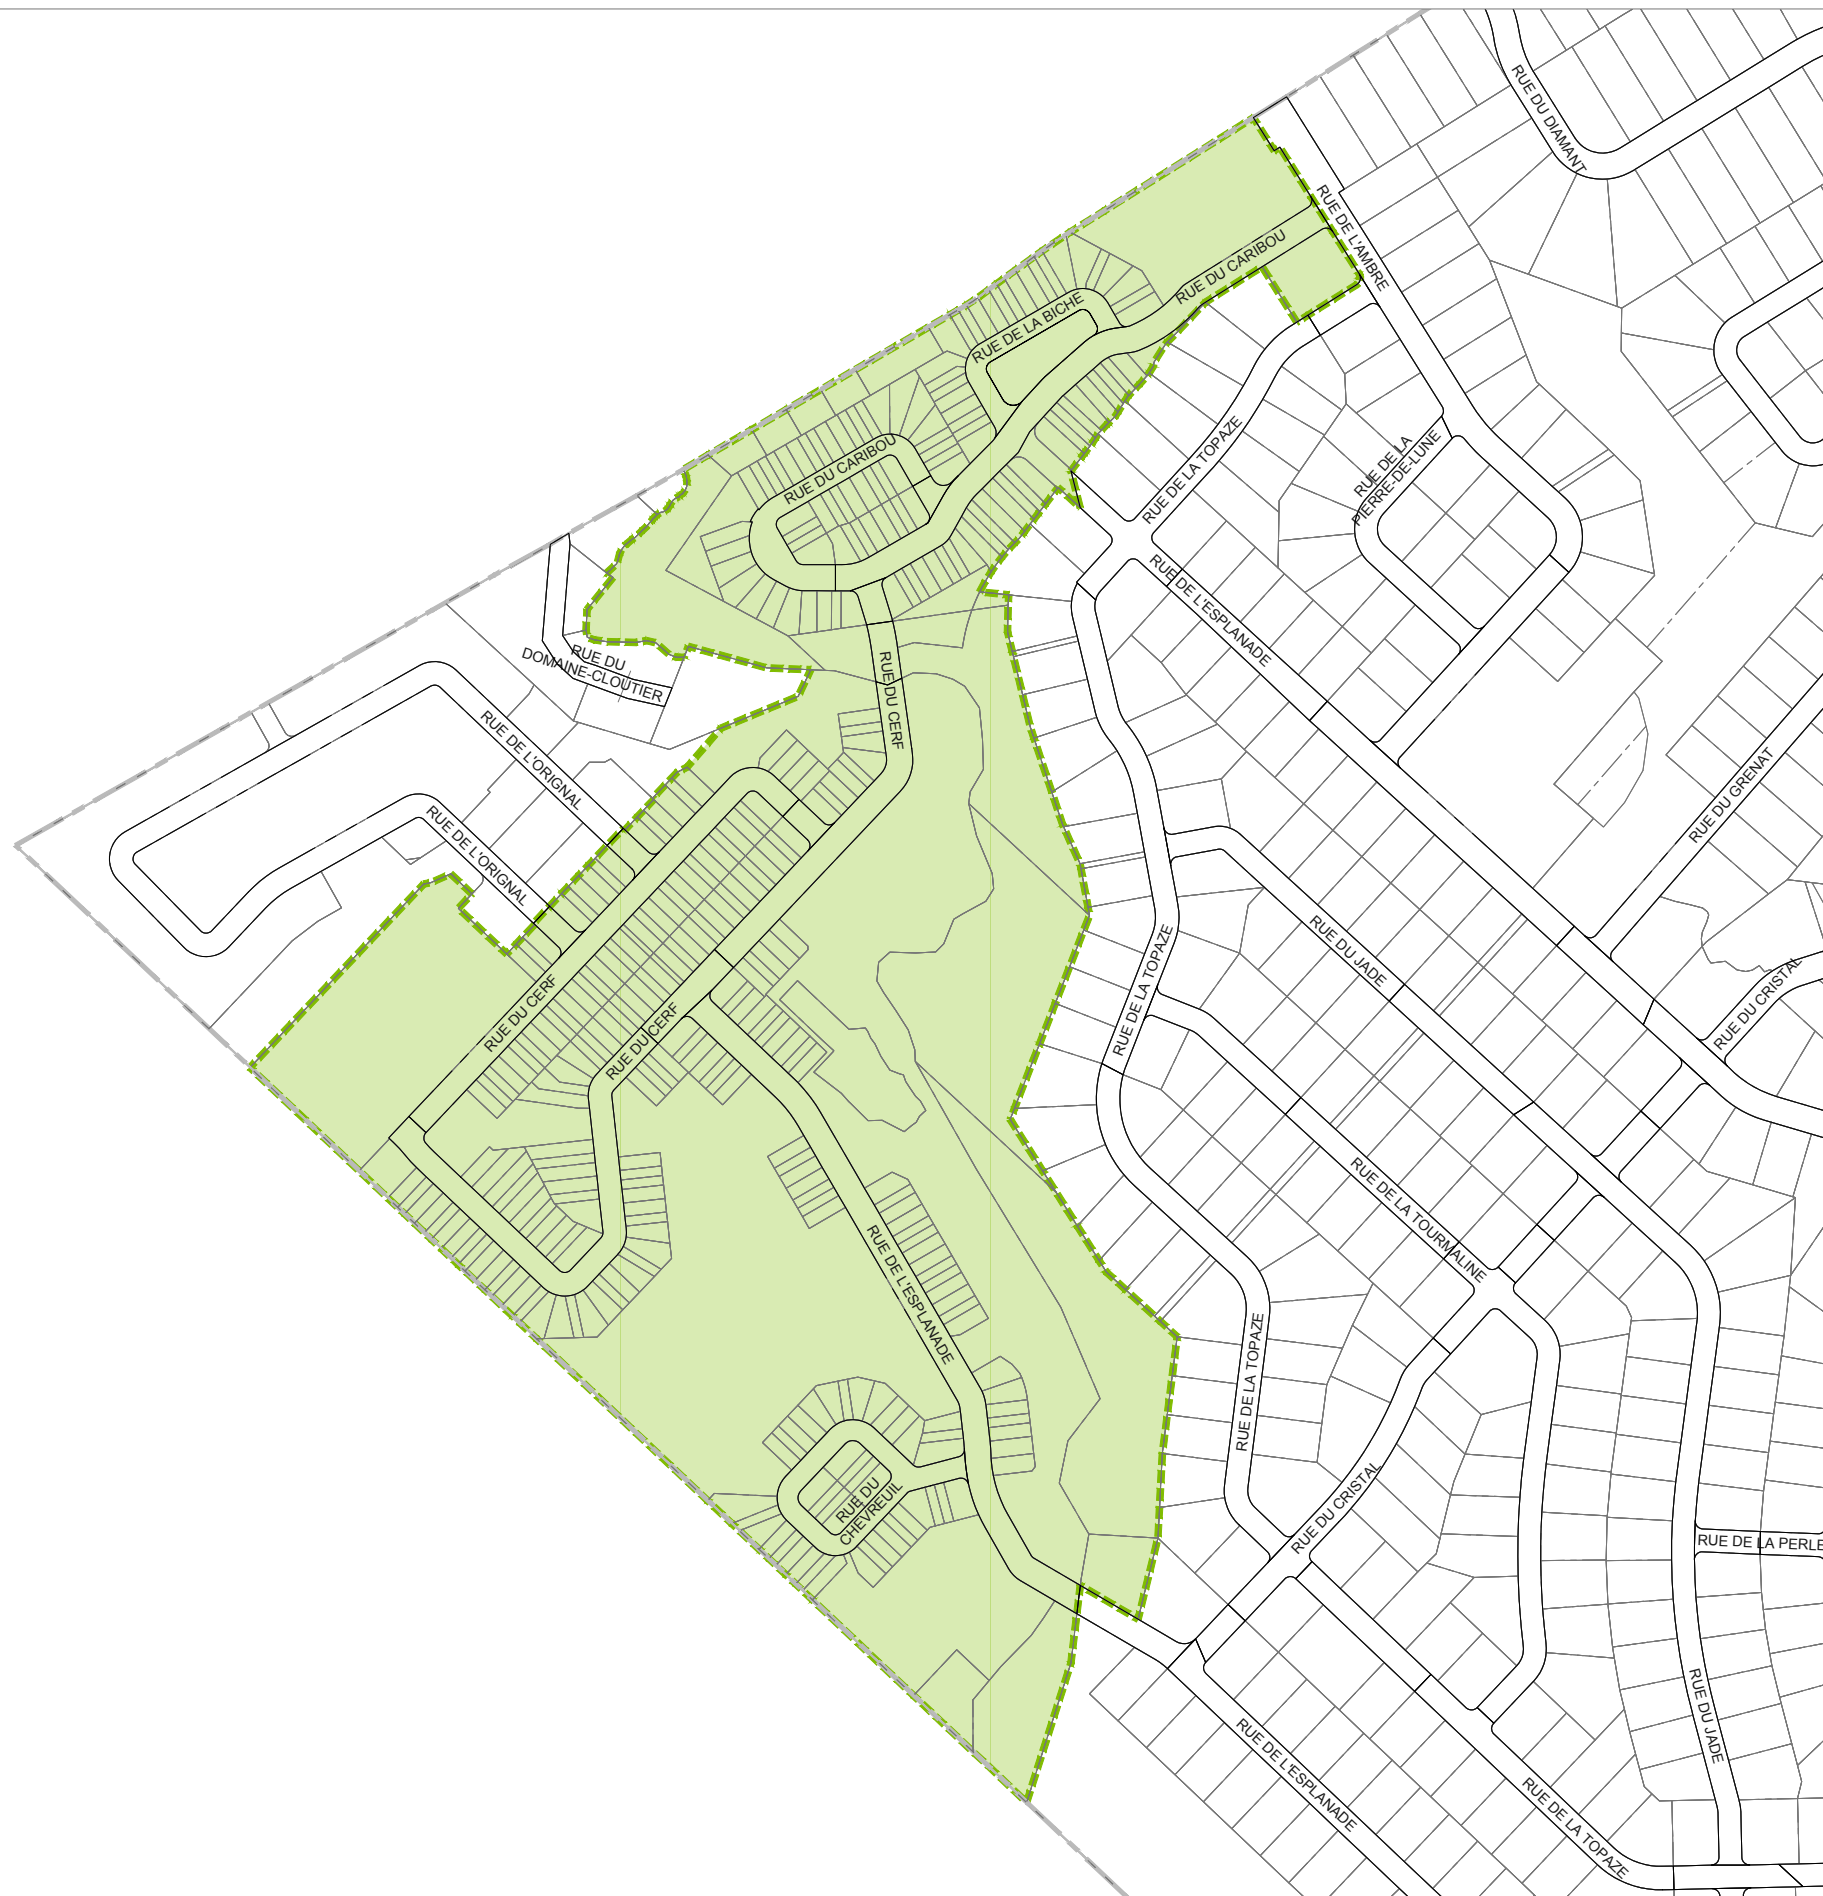

NO°	RÉVISION	DATE	PAR
5			
4			
3			
2			
1	SD 4549-R1456	2023-10-12	J.D.

DESSINÉ PAR :	N. Dubois	DATE	2023-09-12
PRÉPARÉ PAR :	J. D'Acoust	ÉCHELLE	aucune
N° DE PROJET	N° X3 512 103 N1143	PLAN NO.	N° 6 de 6