


LÉGENDE

- ZONE VISÉE
- ZONES CONTIGUËS

# PROPOSÉE

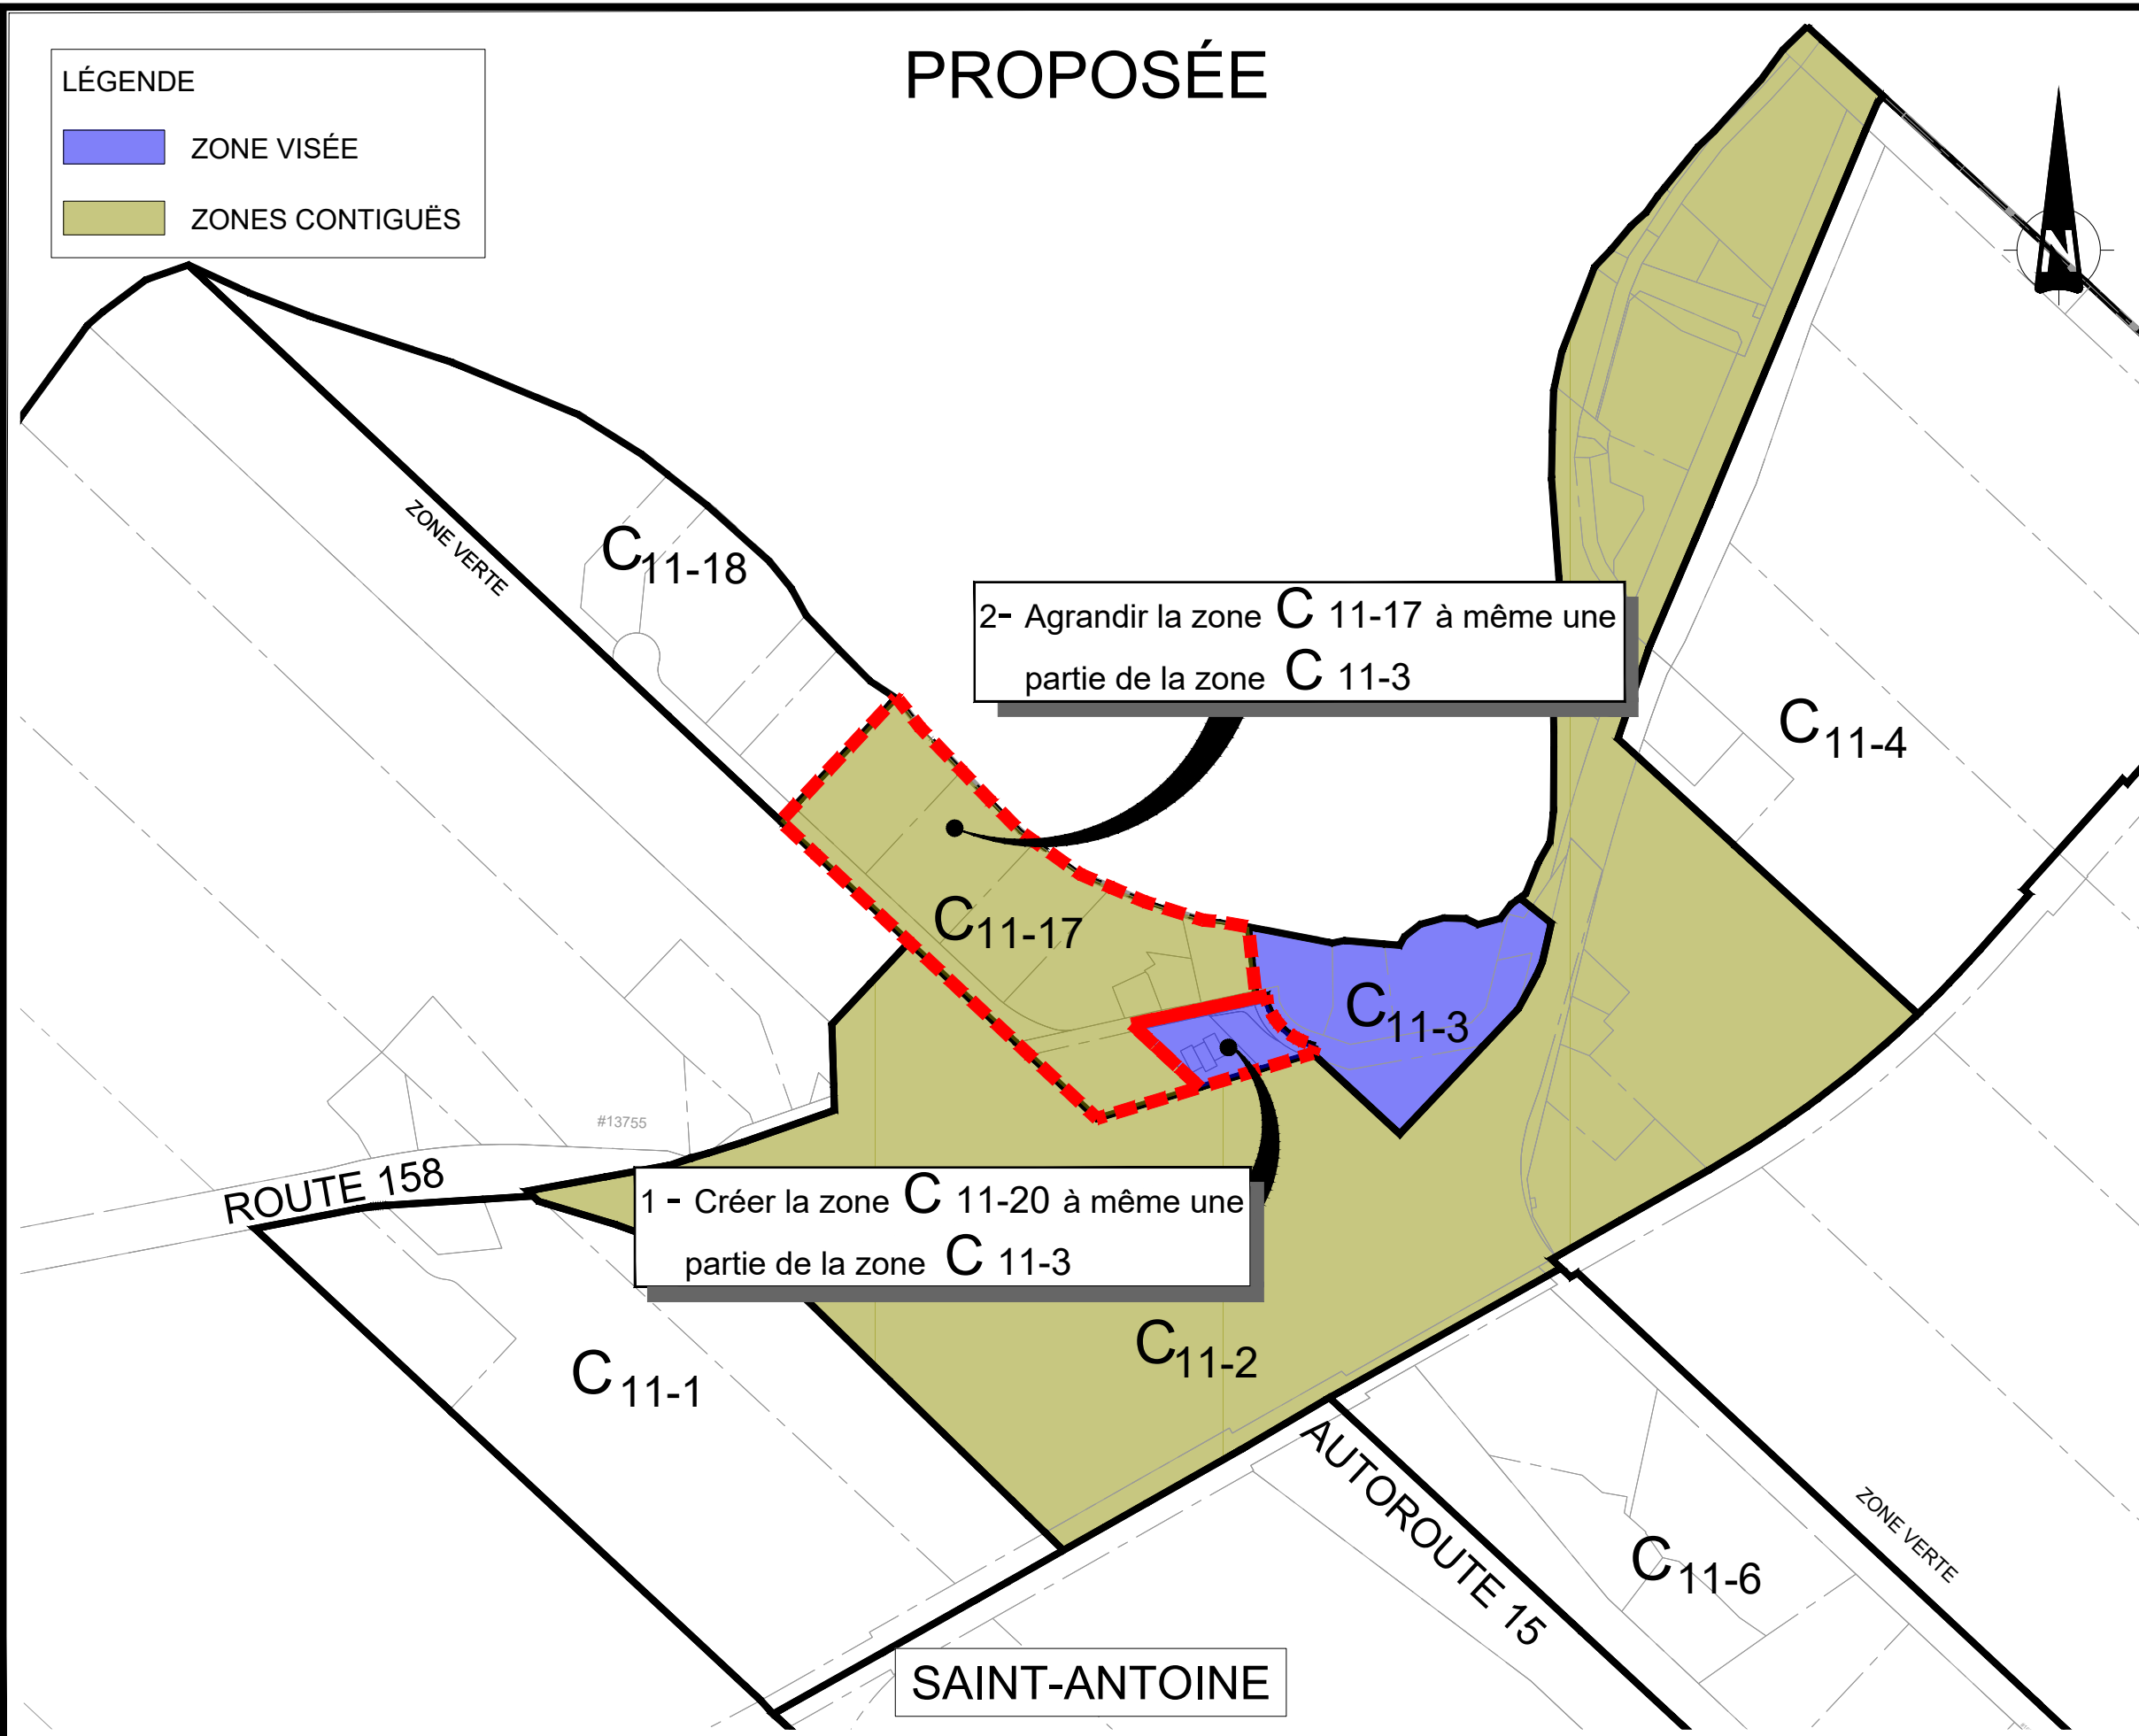

2- Agrandir la zone C 11-17 à même une partie de la zone C 11-3

1 - Créer la zone C 11-20 à même une partie de la zone C 11-3



PROJET DU RÉGLEMENT #  
PU 2605 ANNEXE "B"

### SITUATION PROPOSÉE

- 1- Créer la zone C 11-20 à même une partie de la zone C 11-3
- 2- Agrandir la zone C 11-17 à même une partie de la zone C 11-3

### SAINT-ANTOINE

#### Légende:

- H Habitation
- C Commerces et services
- M Mixte
- I Industriel
- P Communautaire et Public
- RU Agriculture et foresterie (rural)
- ZOP Zone aéroportuaire
- REC Récréative
- E Extraction
- CO Conservation
- Limite de zone
- - - - - Nouvelle limite de zone
- Limite de ville

ÉCHELLE :	Aucune
DATE :	2023-11-09
DESSINÉ PAR :	F. Longval, tech.
PRÉPARÉ PAR :	S. Lefrançois, urb.
VÉRIFIÉ PAR :	Y. DaSylva, urb.
NO. AUTOCAD :	t:\services\urbanisme\dessin\zonage\zonage refonte 2019\2023 (en cours)\mr 2023-017 ant\mr 2023-017 .dwg
NO. DOSSIER :	MR 2023-017
PLAN NO. :	ANNEXE "B"

SAINT-ANTOINE